
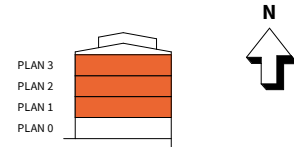
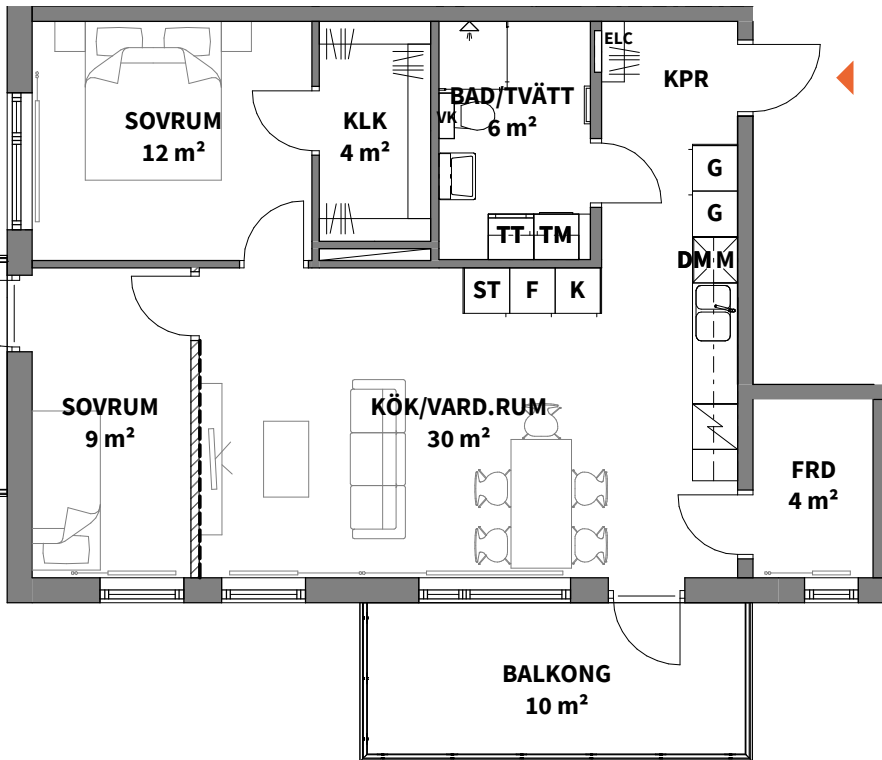


3
ROK

| Hus | Plan | Storlek | Lägenhet |
|-----|------|-------------------|------------------------|
| 2 | 1-3 | 73 m ² | B-1101, B-1201, B-1301 |

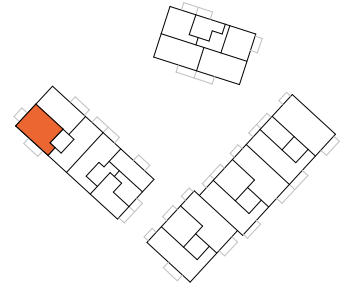

| | | | |
|------------------------|------------------------------|-------------------------------|---|
| K KYLSKÅP | G GARDEROB | TM TVÄTTMASKIN | VK VÅTRUMSKASSETT |
| F FRYSSKÅP | ST STÄDSKÅP | TT TORKTUMLARE | BH ANGER BRÖSTNINGSHÖJD* |
| K/F KYL/FRYS | SG SKJUTDÖRRSGARDEROB | KM KOMBIMASKIN | *OBS: BRÖSTNINGSHÖJD = 0,80 m ÖVER FÄRDIGT GOLV OM INTE ANNAT ANGES |
| HÄLL OCH INBYGGNADSUGN | KAPPHYLLA | DUSCHPLATS INK. DUSCHVÄGG | RUMSHÖJD CA 2,50 m ÖVER FÄRDIGT GOLV OM INTE ANNAT ANGES |
| DM DISKMASKIN | RADIATOR | ELC EL- & MEDIACENTRAL | FRÅNVALSVÄGGAR |
| M MICROVÅGSUGN | SCHAKT | FÖRBERETT FÖR HANDDUKSTORK | FÖRSTÄRKT VÄGG FÖR TV-UPPHÄNGNING |

- ALLMÄNT:
- BÄNKSIVA OCH SKÅP OVAN TM/TT/KM
 - EJ TAK OVAN ÖVERSTA BALKONGERNA
 - SYNLIGA HORISONTELLA OCH VERTIKALA VÄRMESTAMMAR PÅ VÄGG (VITMÅLADE)
 - FODER OCH SOCKLAR ÄR FABRIKSMÅLADE MED SYNLIIG SPIK
 - FÖRRÅD I LÄGENHET

Lägenhetsbeskrivning
datum 2022-03-15

Areor uppmätta enligt SS 021053
Ytangelser är preliminära

0 5m

Skala 1:100, 1 cm = 1 meter (A4)