


# 3 rum och kök, 69 m<sup>2</sup>

BRF. VENA ÄNGAR 2

VÅNING 2

HUS B1

LÄGENHET 1101

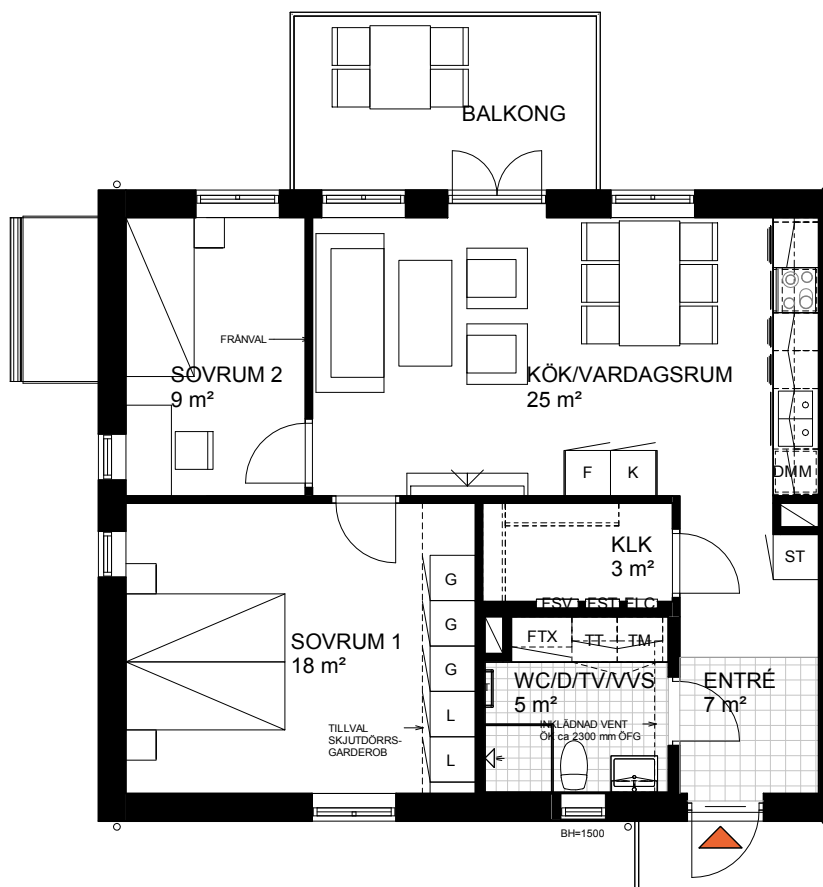


Skala 1:100 (A4)

0 5 m

## TECKENFÖRKLARING

Planritning avser lägenhet i standardutförande.

K	kylskåp	G	garderob
F	fryskåp	L	linneskåp
	spishäll, ugn, fläkt	ST	städskåp med medicinskåp
DM	diskmaskin	TM	tvättmaskin
	underlimmad diskho	TT	torktumlare
M	inbyggnadsmikro	FTX	från- och tilluftvärmväxlare
	hylla med klädstång	ELC	elcentral
HT	handdukstork	FSV	fördelarskåp radiatorvärme
UK	underkant	FST	fördelarskåp tappvatten
ÖK	överkant	FAST	fast fönster
ÖFG	över färdigt golv	BH=1500	bröstningshöjd*
	tv		

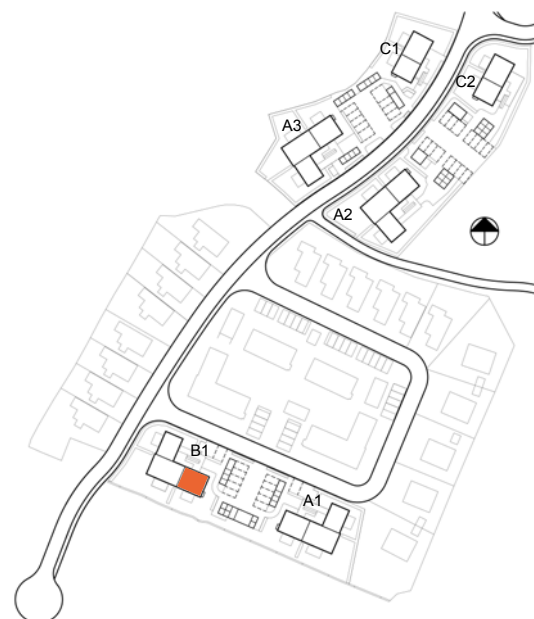

\* Bröstningshöjd för fönster är 700 mm där ej annat anges.  
Samtliga fönster är öppningsbara om inget annat anges.  
Rumshöjd är 2500 mm om inget annat anges.  
Radiatorer finns under alla fönster utom i WC/D/TV/VVS.