
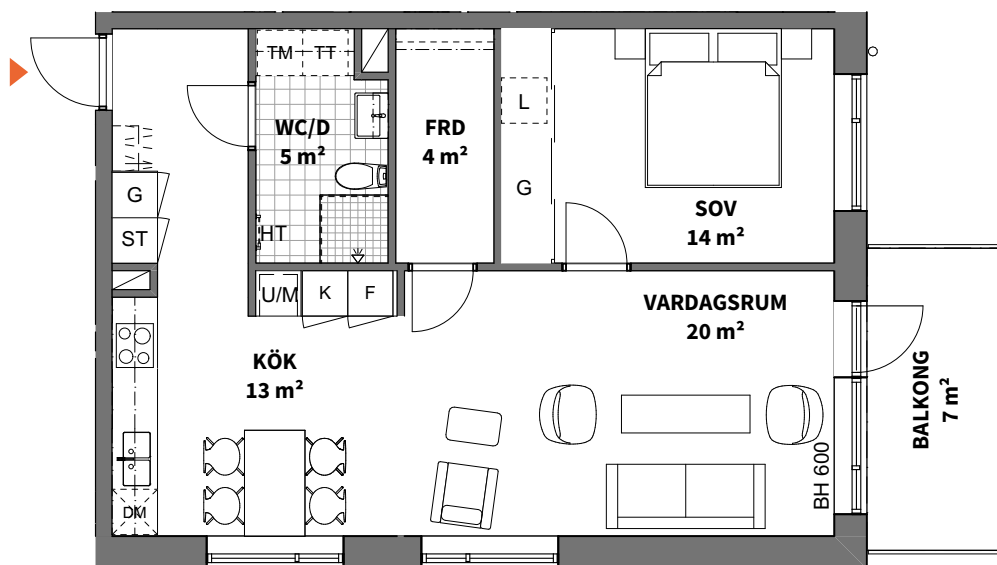
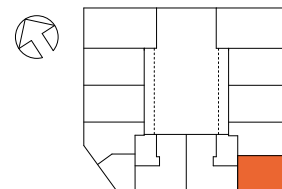


2  
ROK

Plan	Storlek	Trapphus	Lägenhet
Plan 11-14	63 m <sup>2</sup>	B	B-1102, B1202, B-1302, B-1402

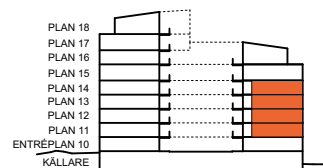


K	KYLSKÅP	U/M	UGN/MIKROVÅGSUGN PLACERAD I HÖGSKÅP	TT	TORKTUMLARE	SCHAKT	FÖRRÅD I LÄGENHET
F	FRYSSKÅP	ST	STÄDSKÅP	KM	KOMBIMASKIN	YTA FÖR KLINKER	
K/F	KYL/FRYS	HS	HÖGSKÅP	☼	DUSCHPLATS	SKJUTDÖRRAR GARDEROB	
☉	HÄLL	G	GARDEROB	HT	HANDDUKSTORK (TILLVAL)	BH	ANGER BRÖSTNINGSHÖJD* RUMSHÖJD 2,50 m
DM	DISKMASKIN	L	LINNESKÅP	[---]	FÖRRÅDSHYLLA		
M	MIKROVÅGSUGN	TM	TVÄTTMASKIN		PLATS FÖR HATTHYLLA		

Lägenhetsbeskrivning  
datum 2022-03-07

Rätt till ändringar förbehålles  
Arkitekt: Arkitektbyrå Design

Areor uppmätta enligt SS 02 10 53  
Ytangivelser är preliminära

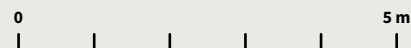

Skala 1:100, 1 cm = 1 meter (A4)