


Två rum och kök, 50m²

BRF TRAVERSESEN

VÅNING:
2 (RH=2,5)

LÄGENHET:
B1102

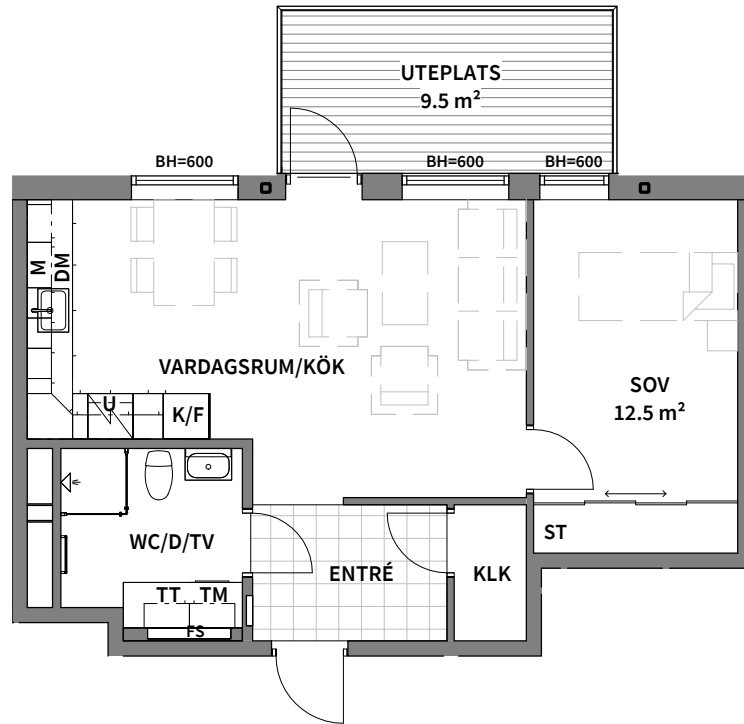

0 1 2 3 4 5
METER



SKALA 1:100

K	KYLSKÅP
F	FRYSSKÅP
K/F	KYL- OCH FRYSSKÅP
DM	DISKMASKIN
U/M	INBYGGNADSUGN OCH MIKROVÅGSUGN
	SPISHÄLL

TM	TVÄTTMASKIN
TT	TORKTUMLARE
KM	KOMBIMASKIN
	HANDDUKSTORK
	DUSCHPLATS

G	GARDEROB
SG	SKJUTDÖRRS- GARDEROB
ST	STÅDSKÅP
	RADIATOR

BH	BRÖSTNINGSHÖJD (mm)
FS	FÖRDELARSKÅP
	SCHAKT
RH	RUMSHÖJD (mm)

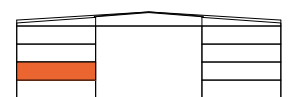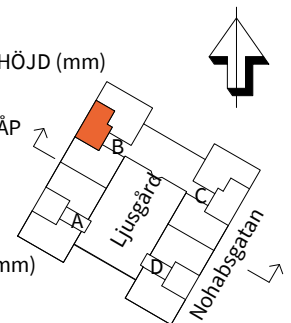

2021-06-03

PEAB reserverar sig för eventuella ändringar och tryckfel.
Bilder kan skilja sig från verkligheten.