
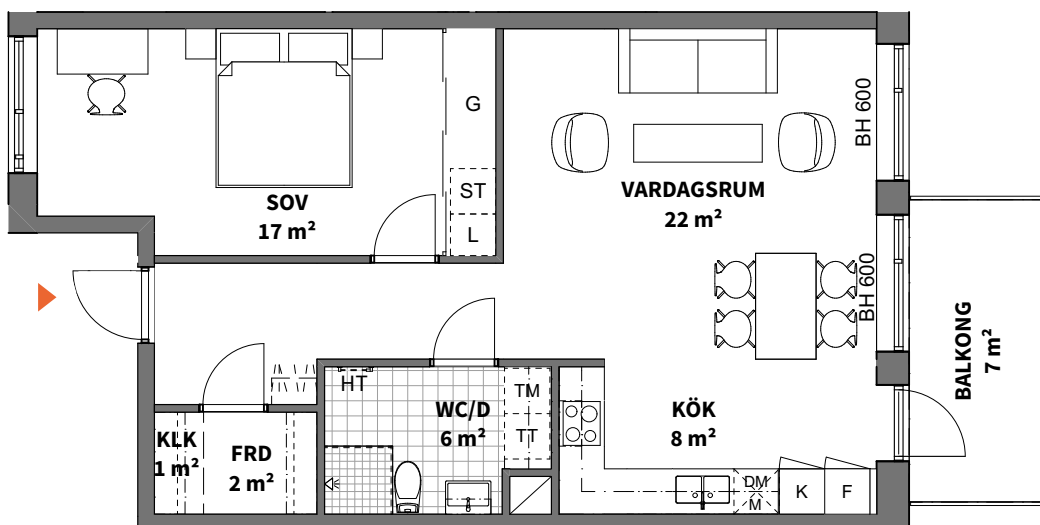
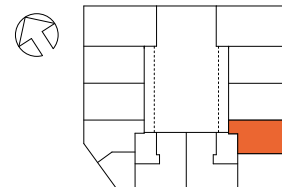
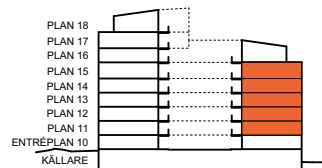


2
ROK

Plan	Storlek	Trapphus	Lägenhet
Plan 11-15	65 m ²	B	B-1103, B-1203, B-1303, B-1403, B-1503

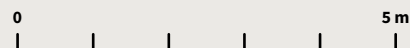

K	KYLSKÅP	U/M	UGN/MIKROVÅGSUGN PLACERAD I HÖGSKÅP	TT	TORKTUMLARE		SCHAKT	FÖRRÅD I LÄGENHET
F	FRYSSKÅP	ST	STÄDSKÅP	KM	KOMBIMASKIN		YTA FÖR KLINKER	
K/F	KYL/FRYS	HS	HÖGSKÅP		DUSCHPLATS		SKJUTDÖRRAR GARDEROB	
	HÄLL	G	GARDEROB	HT	HANDDUKSTORK (TILLVAL)	BH	ANGER BRÖSTNINGSHÖJD*	
DM	DISKMASKIN	L	LINNESKÅP		FÖRRÅDSHYLLA		RUMSHÖJD 2,50 m B-1503: 2,5-2,9 m	
M	MIKROVÅGSUGN	TM	TVÄTTMASKIN		PLATS FÖR HATTHYLLA			

Lägenhetsbeskrivning
datum 2022-03-07Rätt till ändringar förbehålles
Arkitekt: Arkitektbyrån DesignAreor uppmätta enligt SS 02 10 53
Ytangivelser är preliminära

Skala 1:100, 1 cm = 1 meter (A4)