
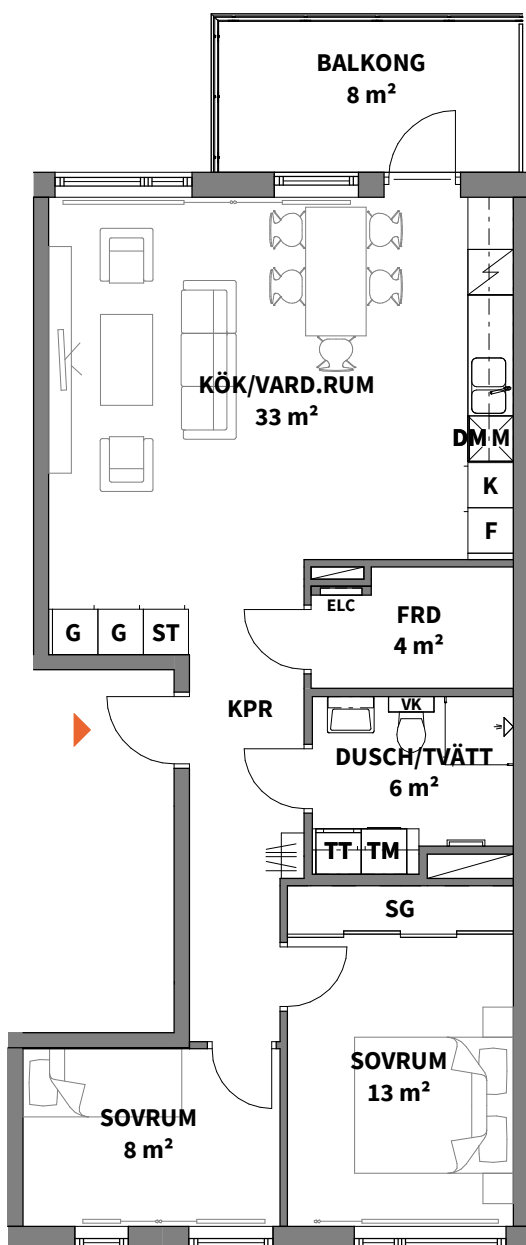
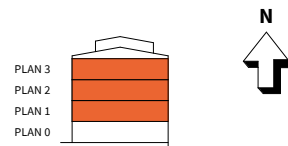


3  
ROK

| Hus | Plan | Storlek           | Lägenhet               |
|-----|------|-------------------|------------------------|
| 2   | 1-3  | 74 m <sup>2</sup> | B-1103, B-1203, B-1303 |

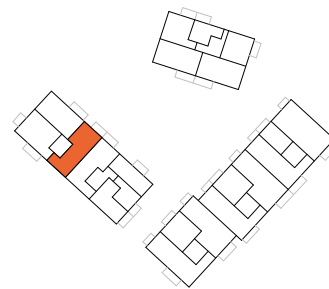

|            |                         |            |                            |
|------------|-------------------------|------------|----------------------------|
| <b>K</b>   | KYLSKÅP                 |            | KAPPHYLLA                  |
| <b>F</b>   | FRYSSKÅP                |            | RADIATOR                   |
| <b>K/F</b> | KYL/FRYS                |            | SCHAKT                     |
|            | HÄLL OCH INBYGGNADSGUGN | <b>TM</b>  | TVÄTTMASKIN                |
| <b>DM</b>  | DISKMASKIN              | <b>TT</b>  | TORKTUMLARE                |
| <b>M</b>   | MICROVÅGSUGN            | <b>KM</b>  | KOMBIMASKIN                |
| <b>G</b>   | GARDEROB                |            | DUSCHPLATS INK. DUSCHVÄGG  |
| <b>ST</b>  | STÄDSKÅP                | <b>ELC</b> | EL- & MEDIACENTRAL         |
| <b>SG</b>  | SKJUTDÖRRS-GARDEROB     |            | FÖRBERETT FÖR HANDDUKSTORK |
| <b>BH</b>  | ANGER BRÖSTNINGSHÖJD*   |            |                            |

- VK** VÅTRUMSKASSETT
- ALLMÄNT:
- BÄNKSIVA OCH SKÅP OVAN TM/TT/KM
  - EJ TAK OVAN ÖVERSTA BALKONGERNA
  - SYNLIGA HORIZONTELLA OCH VERTIKALA VÄRMESTAMMAR PÅ VÄGG (VITMÅLADE)
  - FODER OCH SOCKLAR ÄR FABRIKSMÅLADE MED SYNLIG SPIK
  - FÖRRÄD I LÄGENHET

\*OBS:  
BRÖSTNINGSHÖJD = 0,80 m  
ÖVER FÄRDIGT GOLV OM  
INTE ANNAT ANGES

RUMSHÖJD CA 2,50 m  
ÖVER FÄRDIGT GOLV OM  
INTE ANNAT ANGES

/// FRÄNVALSVÄGGAR

--- FÖRSTÄRKT VÄGG FÖR  
TV-UPPHÄNGNING

0 5m

Skala 1:100, 1 cm = 1 meter (A4)

Lägenhetsbeskrivning  
datum 2022-03-15

Areor uppmätta enligt SS 021053  
Ytangivelser är preliminära