

1

ROK

Plan



2-4

Storlek


42 m²

Lägenhet

B-1103, B-1203, B-1303

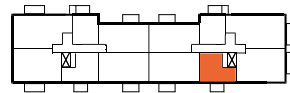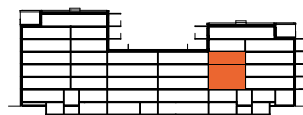

N

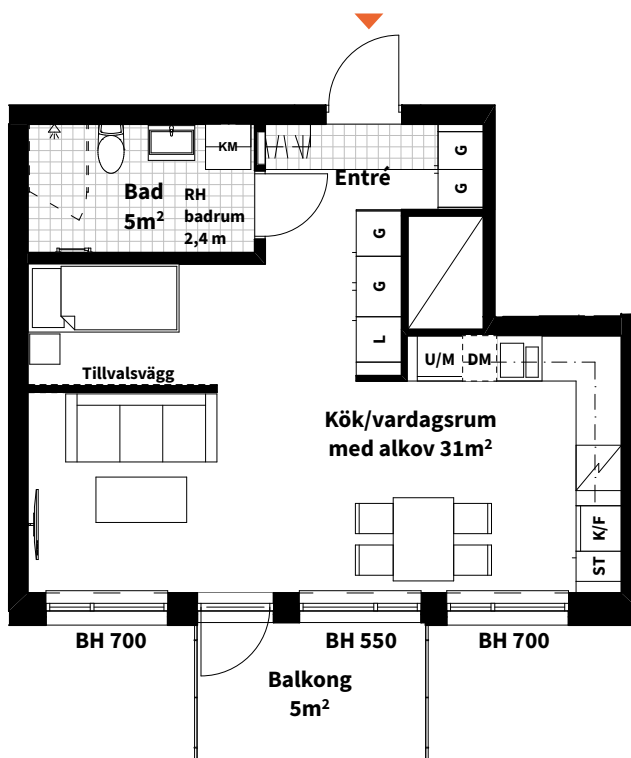

K

KYL

TT

TORKTUMLARE

KM

KOMBIMASKIN

KL

KLINKERGOLV

Bänkskiva ovan TM och TT.

F

FRYS

TM

TVÄTTMASKIN

/ / /

PLATS FÖR
KAPPHYLLA

SKJUTDÖRR

Radiator framför fönster.

S

SPISHÄLL + FLÄKT

G

GARDEROB

D

DUSCHPLATS

H

HANDDUKSTORK (TILLVAL)

Rumshöjden är 2,5 m där ej annat anges.

U/M

UGN + MICRO

L

LINNESKÅP

O

ÖVERSKÅP

BH

BRÖSTNINGSHÖJD

DM

DISKMASKIN

ST


STÄDSKÅP

E

ELCENTRAL
(PREL. PLACERING)

RH

RUMSHÖJD

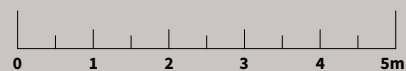Lägenhetsbeskrivning
2020-12-04Rätt till ändringar förbehålles
Södergruppen arkitekterAreor uppmätta enligt SS 02 10 53
Ytangivelser är preliminära

Skala 1:100, 1 cm = 1 meter (A4)