
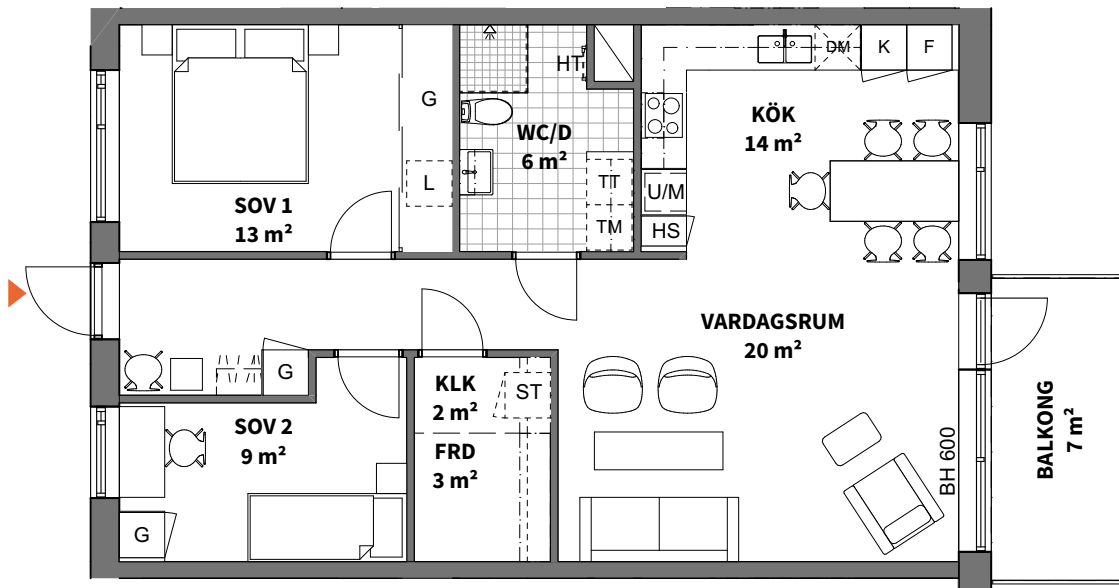
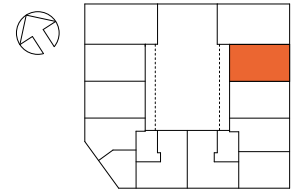
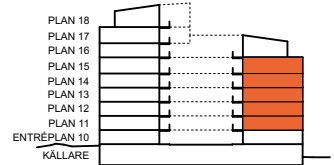


3  
ROK

Plan	Storlek	Trapphus	Lägenhet
Plan 11-15	78 m <sup>2</sup>	B	B-1105, B-1205, B-1305, B-1405, B-1505

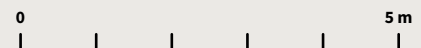

K	KYLSKÅP	U/M	UGN/MIKROVÅGSUGN PLACERAD I HÖGSKÅP	TT	TORKTUMLARE		SCHAKT	FÖRRÅD I LÄGENHET
F	FRYSSKÅP	ST	STÄDSKÅP	KM	KOMBIMASKIN		YTA FÖR KLINKER	
K/F	KYL/FRYS	HS	HÖGSKÅP		DUSCHPLATS		SKJUTDÖRRAR GARDEROB	* OBS: BRÖSTNINGSHÖJD = 0,8 m ÖVER FÄRDIGT GOLV OM INTE ANNAT ANGES
	HÅLL	G	GARDEROB	HT	HANDDUKTORK (TILLVAL)	BH	ANGER BRÖSTNINGSHÖJD*	
DM	DISKMASKIN	L	LINNESKÅP		FÖRRÅDSHYLLA		RUMSHÖJD 2,50 m B-1505: 2,5-2,9 m	
M	MIKROVÅGSUGN	TM	TVÄTTMASKIN		PLATS FÖR HATTHYLLA			

Lägenhetsbeskrivning  
datum 2022-03-07Rätt till ändringar förbehålles  
Arkitekt: Arkitektbyrå DesignAreor uppmätta enligt SS 02 10 53  
Ytångivelser är preliminära

Skala 1:100, 1 cm = 1 meter (A4)