
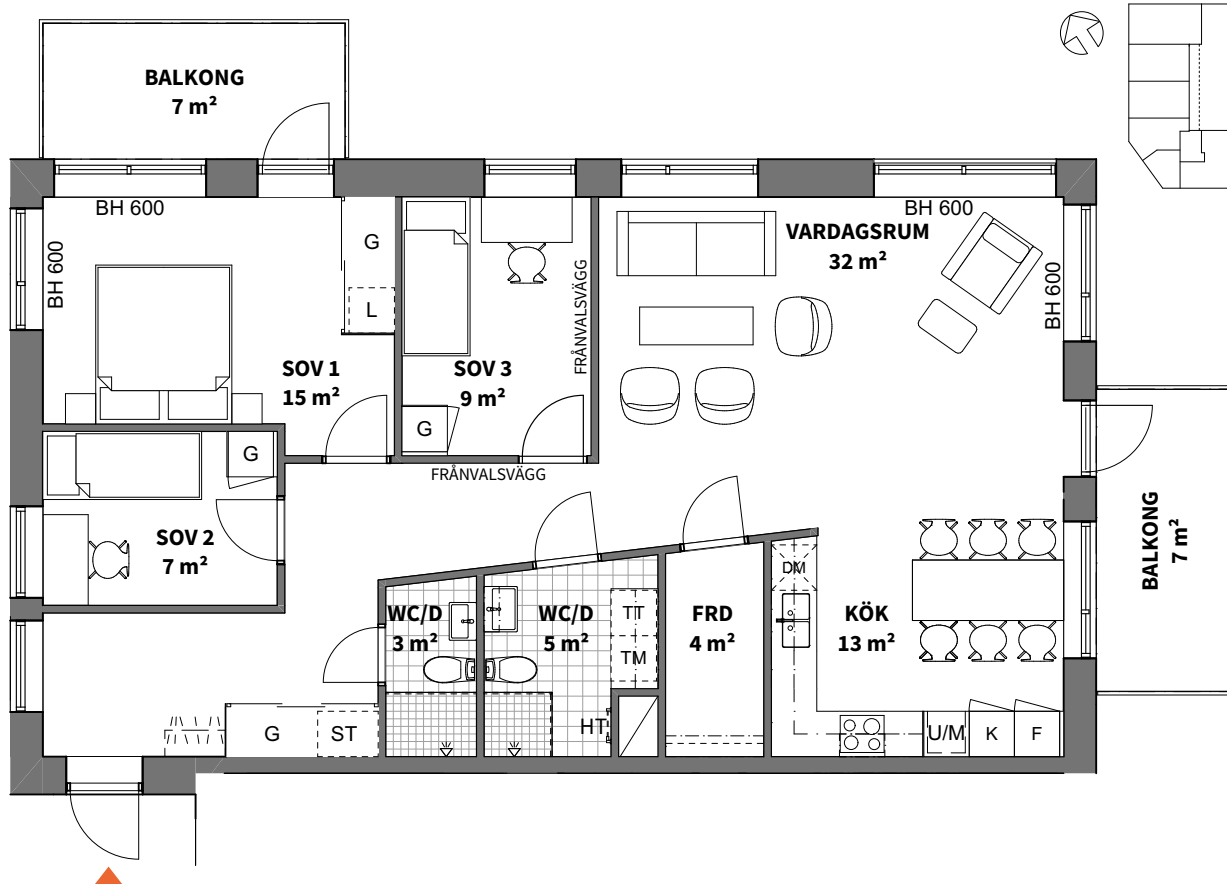


4
ROK


Plan **Storlek** **Trapphus** **Lägenhet**
Plan 11-15 99 m² B B-1106, B-1206, B-1306, B-1406, B-1506

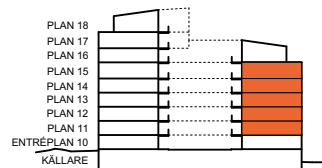

K KYLSKÅP	U/M UGN/MIKROVÅGSUGN PLACERAD I HÖGSKÅP	TT TORKTUMLARE	SCHAKT
F FRYSSKÅP	ST STÄDSKÅP	KM KOMBIMASKIN	YTA FÖR KLINKER
K/F KYL/FRYS	HS HÖGSKÅP	DUSCHPLATS	SKJUTDÖRRAR GARDEROB
HÄLL	G GARDEROB	HT HANDDUKSTORK (TILLVAL)	BH ANGER BRÖSTNINGSHÖJD*
DM DISKMASKIN	L LINNESKÅP	FÖRRÅDSHYLLA	RUMSHÖJD 2,50 m B-1506: 2,5-2,9 m
M MIKROVÅGSUGN	TM TVÄTTMASKIN	PLATS FÖR HATTHYLLA	

FÖRRÅD I LÄGENHET
SAMT EXTERN FÖRRÅD PÅ
ENTRÉPLAN

* OBS:
BRÖSTNINGSHÖJD = 0,8 m
ÖVER FÄRDIGT GOLV
OM INTE ANNAT ANGES

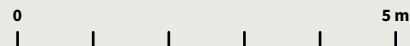

Lägenhetsbeskrivning
datum 2022-03-07

Rätt till ändringar förbehålles
Arkitekt: Arkitektbyrå Design
Areor uppmätta enligt SS 02 10 53
Ytangivelser är preliminära

Skala 1:100, 1 cm = 1 meter (A4)