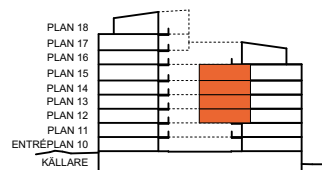


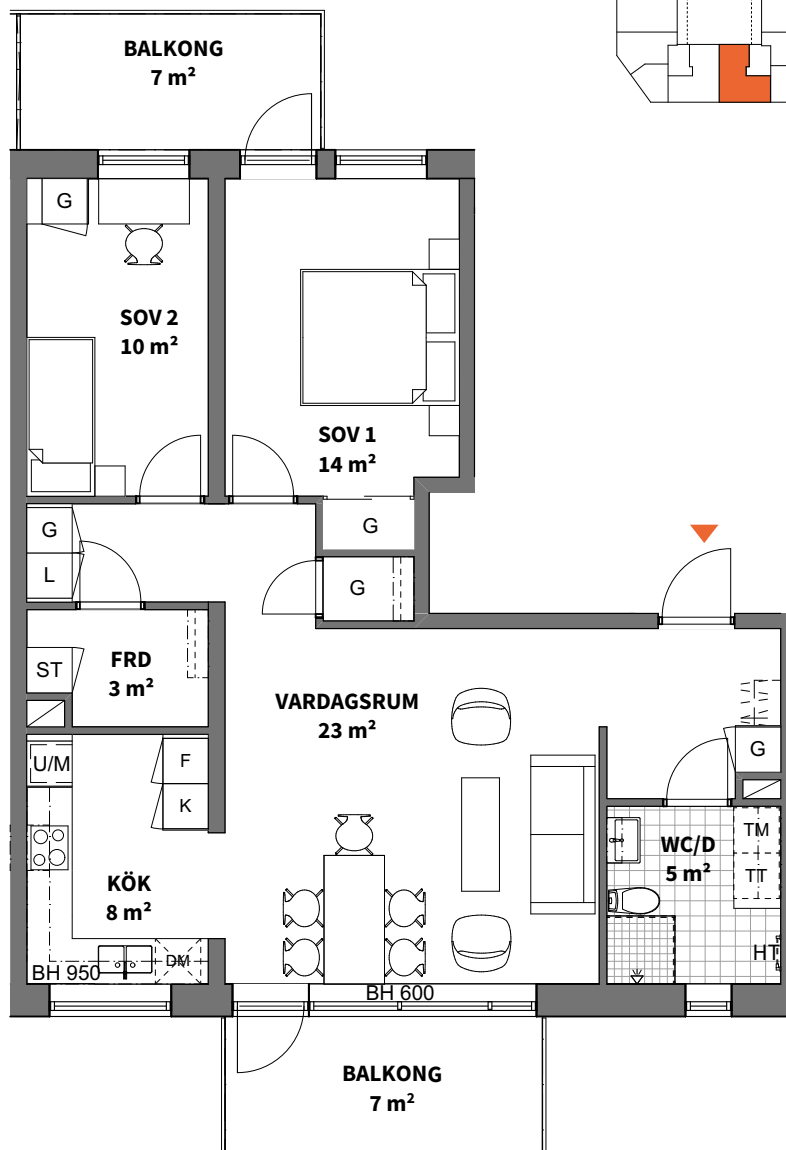
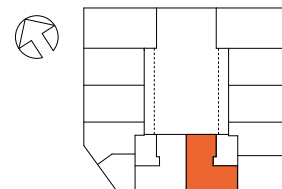
3  
ROK

Plan	Storlek	Trapphus	Lägenhet
Plan 12-15	79 m <sup>2</sup>	B	B-1201, B-1301, B-1401, B-1501



- K** KYLSKÅP
- F** FRYSSKÅP
- K/F** KYL/FRYS
- HÄLL**
- U/M** UGN/MIKROVÅGSUGN  
PLACERAD I HÖGSKÅP
- DM** DISKMASKIN
- M** MIKROVÅGSUGN
- ST** STÄDSKÅP
- G** GARDEROB
- L** LINNESKÅP
- HS** HÖGSKÅP
- TM** TVÄTTMASKIN
- TT** TORKTUMLARE
- KM** KOMBIMASKIN
- PLATS FÖR HATTHYLLA**
- FÖRRÅD SHYLLA**
- DUSCHPLATS**
- HT** HANDDUKSTORK (TILLVAL)
- SCHAKT**
- YTA FÖR KLINKER**
- SKJUTDÖRRAR GARDEROB**
- BH** ANGER BRÖSTNINGSHÖJD\*

RUMSHÖJD 2,50 m, B-1501: 2,9 m

FÖRRÅD I LÄGENHET SAMT  
EXTERN FÖRRÅD PÅ ENTRÉPLAN\* OBS:  
BRÖSTNINGSHÖJD = 0,8 m  
ÖVER FÄRDIGT GOLV  
OM INTE ANNAT ANGES

0 5 m

Skala 1:100, 1 cm = 1 meter (A4)

Lägenhetsbeskrivning  
datum 2022-03-07Rätt till ändringar förbehålles Arkitekt: Arkitektbyrån Design  
Areor uppmätta enligt SS 02 10 53  
Ytangelser är preliminära