
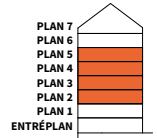



## 3 ROK

Plan	Storlek	Hus	Lägenhet
Plan 2-5	85 m <sup>2</sup>	1	B-1201, B-1301, B-1401, B-1501

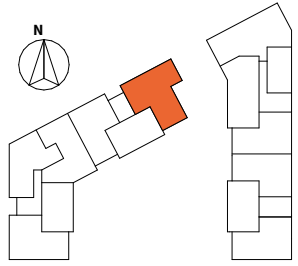

K	KYLSKÅP
F	FRYSSKÅP
K/F	KYL/FRYS
○ ○	HÄLL
U/M	UGN/MIKROVÅGSUGN I HÖGSKÅP
DM	DISKMASKIN
M	MIKROVÅGSUGN
ST	STÄDSKÅP
G	GARDEROB
L	LINNESKÅP
H	HÖGSKÅP
TM	TVÄTTMASKIN
TT	TORKTUMLARE
KM	KOMBIMASKIN
	PLATS FÖR HATTHYLLA
---	FÖRRÅDSHYLLA
☼	DUSCHPLATS
HT	HANDDUKSTORK (TILLVAL)
□	SCHAKT
□	YTA FÖR KLINKER (TILLVAL I HALL)
BH	ANGER BRÖSTNINGSHÖJD**

\*\* OBS:  
BRÖSTNINGSHÖJD = 0,7 m ÖVER FÄRDIGT GOLV OM INTE ANNAT ANGES  
SAMTLIGA FÖNSTER- OCH FÖNSTERDÖRRAR I ENTRÉPLAN MED BH 0 ANGIVET FÖRSES MED INSYNSSKYDDAD FILM I NEDRE DEL.  
FÖRRÅD I LÄGENHET, MED EXTRA FÖRRÅD PÅ VIND  
SYNLIGA STAMMAR OCH KOPPLINGSLEDNINGAR TILL RADIATORER  
RUMSHÖJD 2,5 m  
LOKALA SÄNKNINGAR TILL 2,3 m KAN FÖREKOMMA I BADRUM SAMT VISSA STRÅK I HALL/KLK/FRD  
ELCENTRAL OCH FÖRDELARSKÅP INOM LÄGENHET

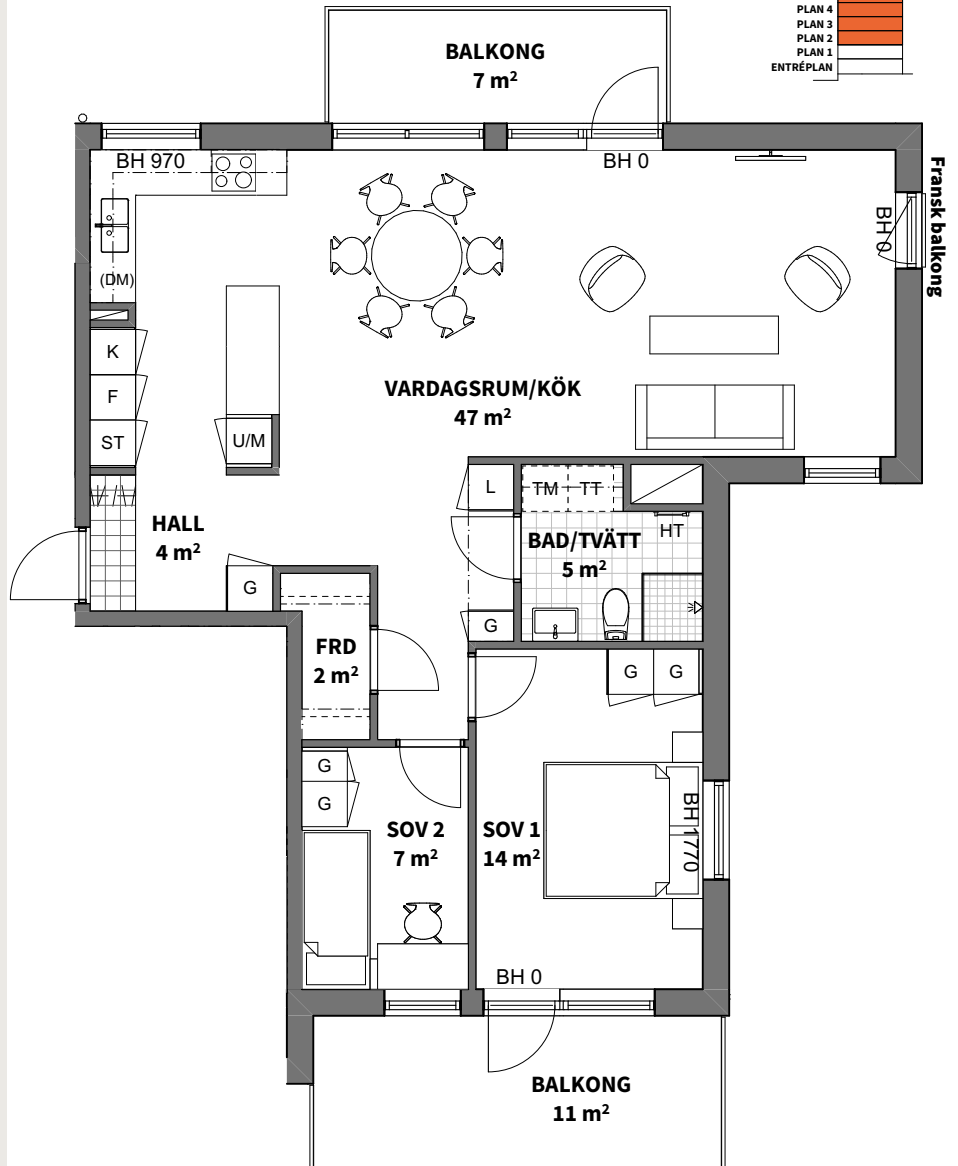

Skala 1:100, 1 cm = 1 meter (A4)

Lägenhetsbeskrivning  
datum 2021-11-08

Rätt till ändringar förbehålles  
Arkitekt: Arkitektbyrån Design

Areor uppmätta enligt SS 02 10 53  
Ytangelser är preliminära