


Tre rum och kök, 68 m²

Brf Gripen

VÅNING 12, 13 (våning 2 och 3)
LÄGENHET B-1201, B-1301



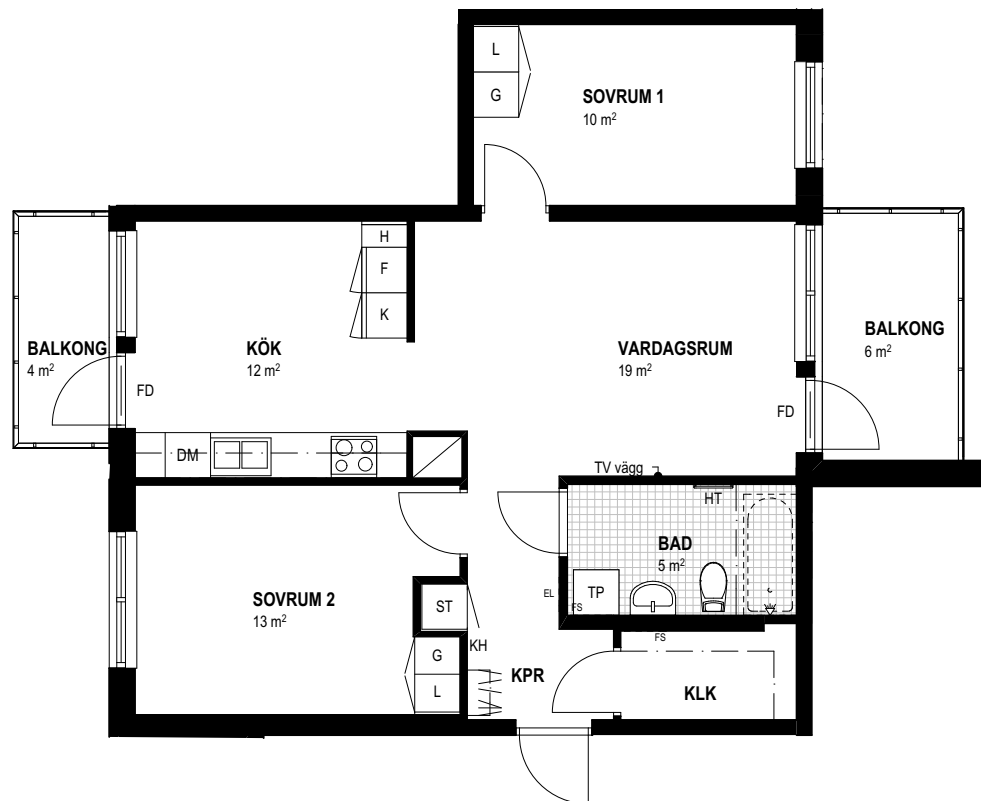


SKALA 1:100



TECKENFÖRKLARINGAR

Frys	Städsåp	Bröstningshöjd	Fransk balkong
Kyl	Tvättmaskin	Rumshöjd	Fönsterdörr
Kombinerad kyl och frys	Torktumlare	Klädkammare	El central
Spis	TM+TT placerade på varandra	Kapprum	Handdukstork som tillval *
Diskmaskin	Klinkergolv	Kapphylla	Fördelarskåp värme/vatten
Garderob	Diskbänk	Ovanliggande balkong	
Linneskåp	Schakt	Badkar som tillval	
Högsåp	Handfat med kommod	Loft med stega, tillval	
Dusch	Utrymningsvägg	Tillvalsöppning/dörr	

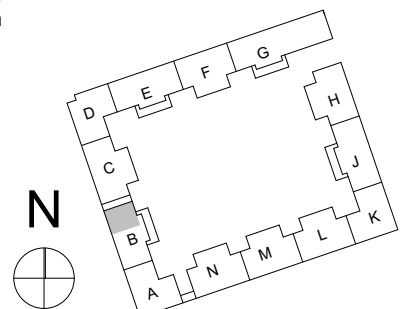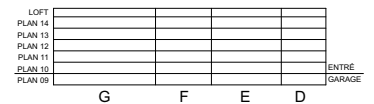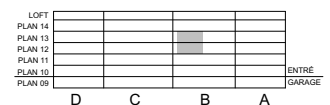

*RH Rumshöjd ca 2500 mm där inget annat anges.

*1 Wc/D ingen kommod, endast handfat

*BH Bröstningshöjd på fönster 700 mm där inget annat anges

*HT som standard i bad mot yttervägg

Lägenhetsytor är avrundade till hela meter

TENGBOM

LÄGENHETSBEKRIJVNING DATUM 2017-04-28

Rätt till ändringar förbehålles