


# Fyra rum och kök, 113,0 m<sup>2</sup>

BRF 5-öre

Lgh B-1301

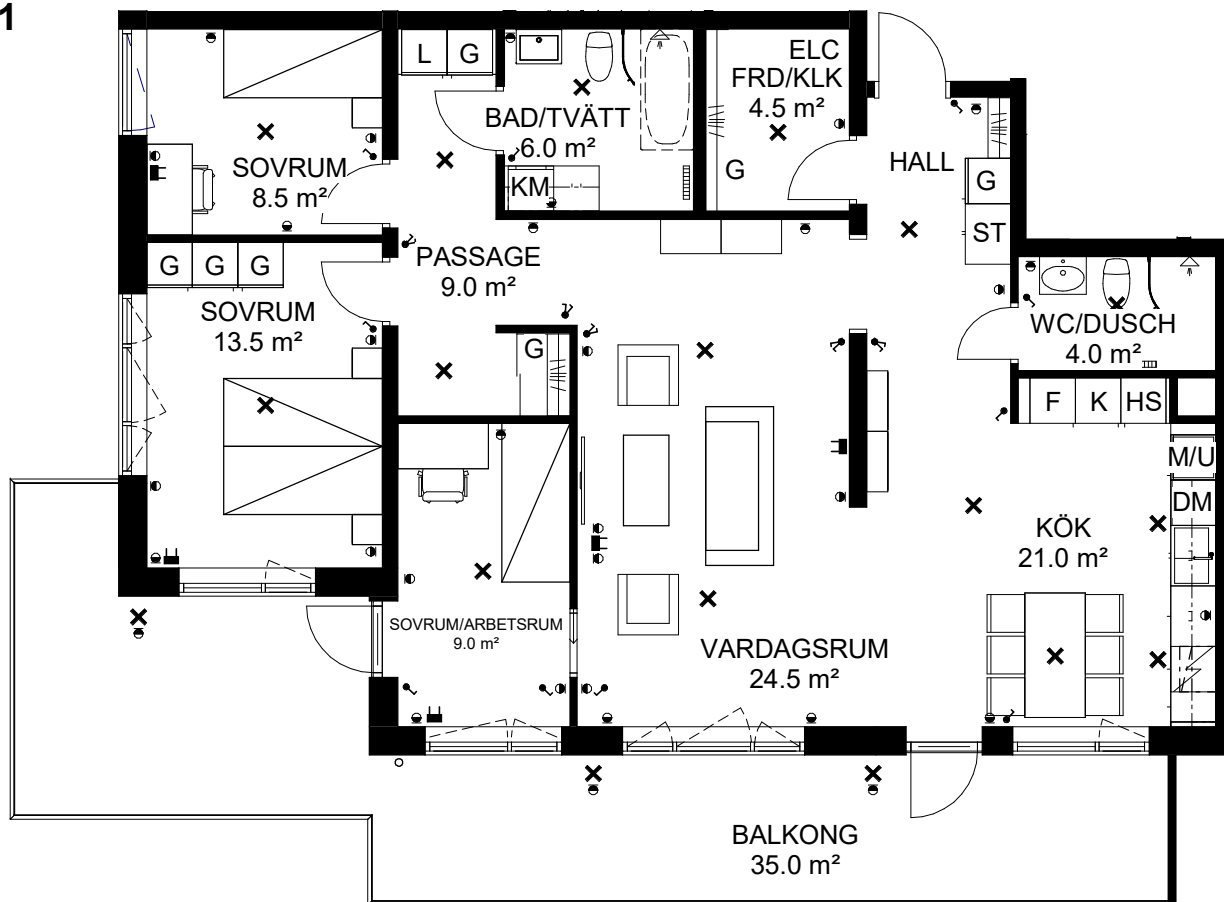

SKALA 1:100




Med reservation för tryckfel och ändringar, ytangivelser är preliminära

## TECKENFÖRKLARING

Kyl	Torktumlare
Frys	Garderob
Kyl/Frys	Linneskåp
Ugn/Micro i högskåp	Städskåp
Induktionshäll	Micro i väggskåp/ugn under häll
Diskmaskin	Kapphylla
Duschvägg	Hyllsystem med hylla och klädstång
Kombimaskin	Badkar (tillval)
Tvättmaskin	Garderob med skjutsdörr
Högskåp	

## LOKALISERINGSFIGUR

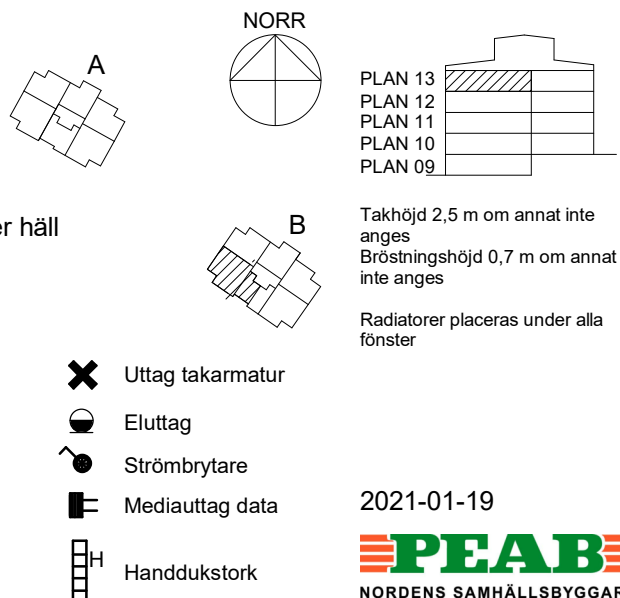

2021-01-19

**PEAB**  
NORDENS SAMHÄLLSBYGGARE