



Fyra rum och kök, 102,0 m²

BRF 5-öre

Lgh B-1305

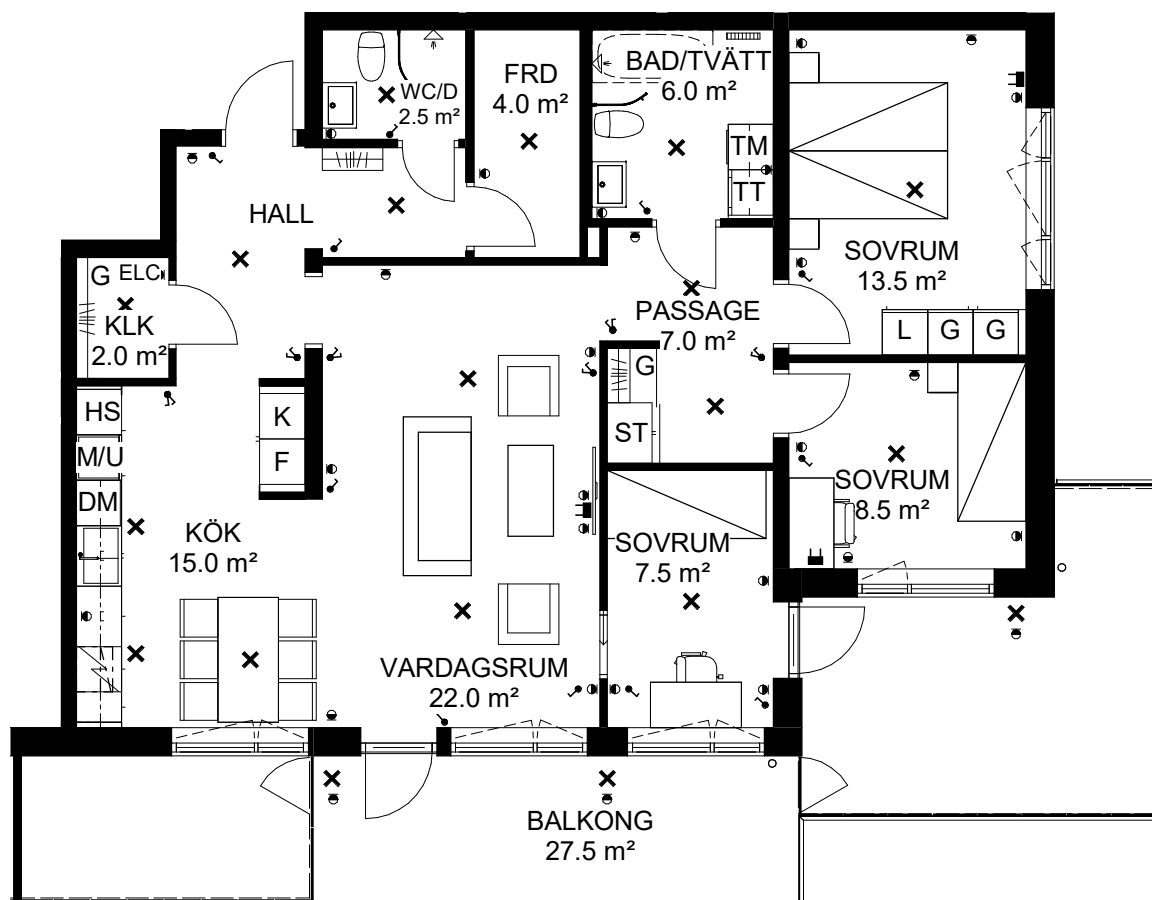

SKALA 1:100

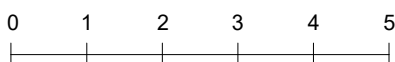


Med reservation för tryckfel och ändringar, ytangivelser är preliminära

TECKENFÖRKLARING

K	Kyl	TT	Torktumlare
F	Frys	G	Garderob
K/F	Kyl/Frys	L	Linneskåp
M/U	Ugn/Micro i högskåp	ST	Städsåp
Induktion	Induktionshäll	M	Micro i väggskåp/ugn under häll
DM	Diskmaskin	Kapphylla	Kapphylla
Duschvägg	Duschvägg	Hyllsystem	Hyllsystem med hylla och klädstång
KM	Kombimaskin	Badkar	Badkar (tillval)
TM	Tvättmaskin	Garderob	Garderob med skjutsdörr
HS	Högskåp		

LOKALISERINGSFIGUR

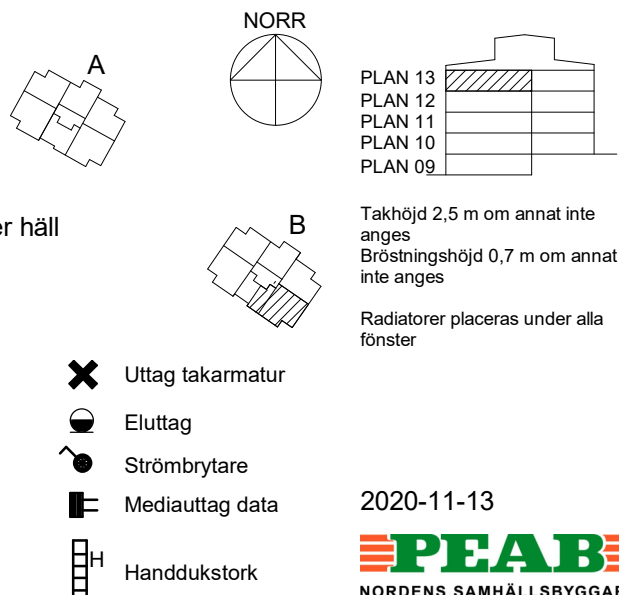

Takhöjd 2,5 m om annat inte anges
Bröstningshöjd 0,7 m om annat inte anges
Radiatorer placeras under alla fönster

2020-11-13

PEAB
NORDENS SAMHÄLLSBYGGARE