



# Fyra rum och kök, 102,0 m<sup>2</sup>

BRF 5-öre

Lgh B-1305

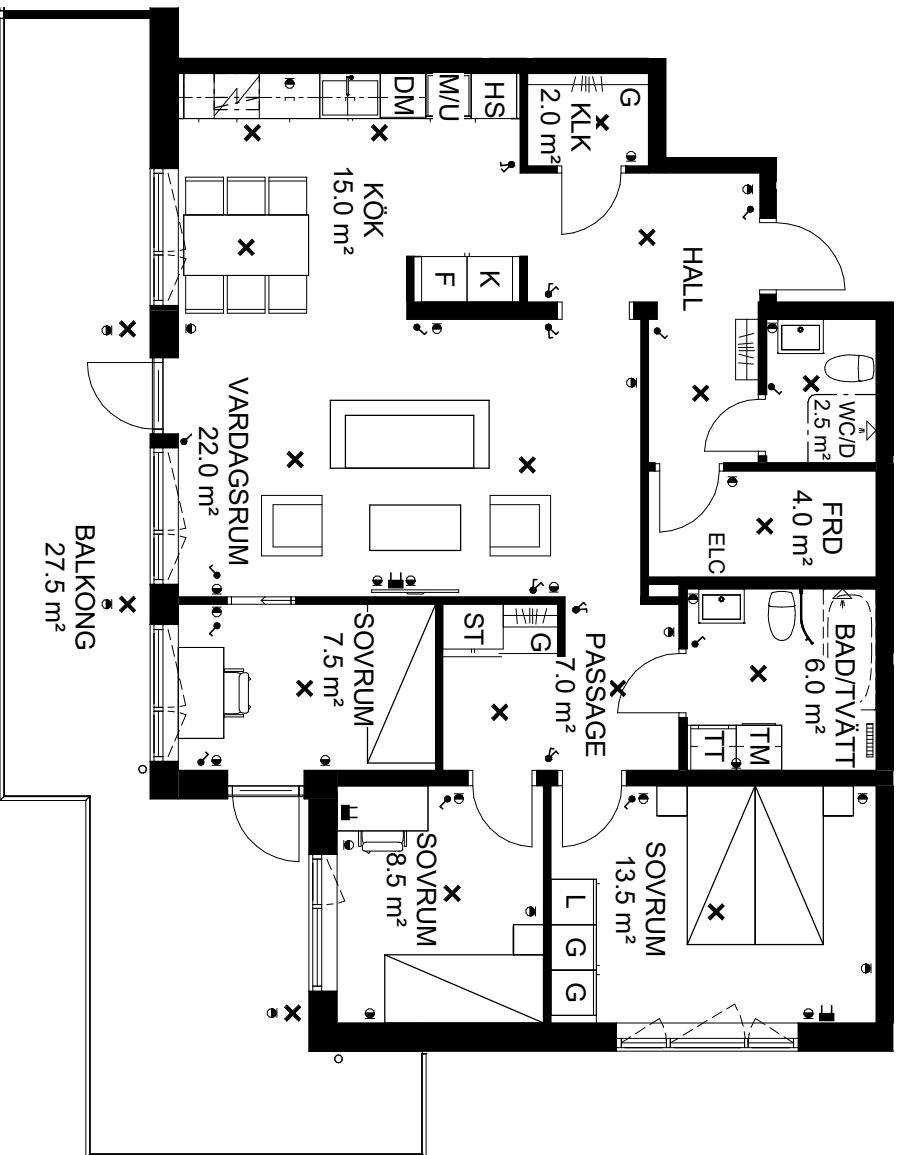

SKALA 1:100

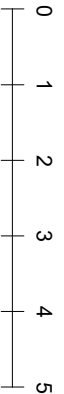

Med reservation för tryckfel och ändringar, ytangivelser är preliminära



## TECKENFÖRKLARING

## LOKALISERINGSFIGUR

[K]	Kyl
[F]	Frys
[K/F]	Kyl/Frys
[M/U]	Ugn/Micro i högskåp
[I]	Induktionshäll
[DM]	Diskmaskin
[*]	Duschvägg
[KM]	Kombimaskin
[TM]	Tvättmaskin
[HS]	Högskåp

[TT]	Torktumlare
[G]	Garderob
[L]	Linneskåp
[ST]	Städskåp

[M]	Micro i väggskåp/ugn under häll
[###]	Kapphylla
[H/G]	Hyllsystem med hylla och klädstång
[ ]	Badkar (tillval)
[ ]	Garderob med skjutförr

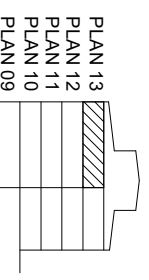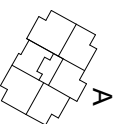

Takhöjd 2,5 m om annat inte anges  
Bröstningshöjd 0,7 m om annat inte anges  
Radiatörer placeras under alla fönster

[X]	Uttag takarmatur
[ ]	Eluttag
[ ]	Strömbrytare
[ ]	Mediauttag data
[H]	Handduksstork

[peabbostad.se](http://peabbostad.se)

2021-03-03