


# Tre rum och kök, 75 m<sup>2</sup>

## Brf Gripen

VÅNING 14 (våning 4)  
LÄGENHET B-1401



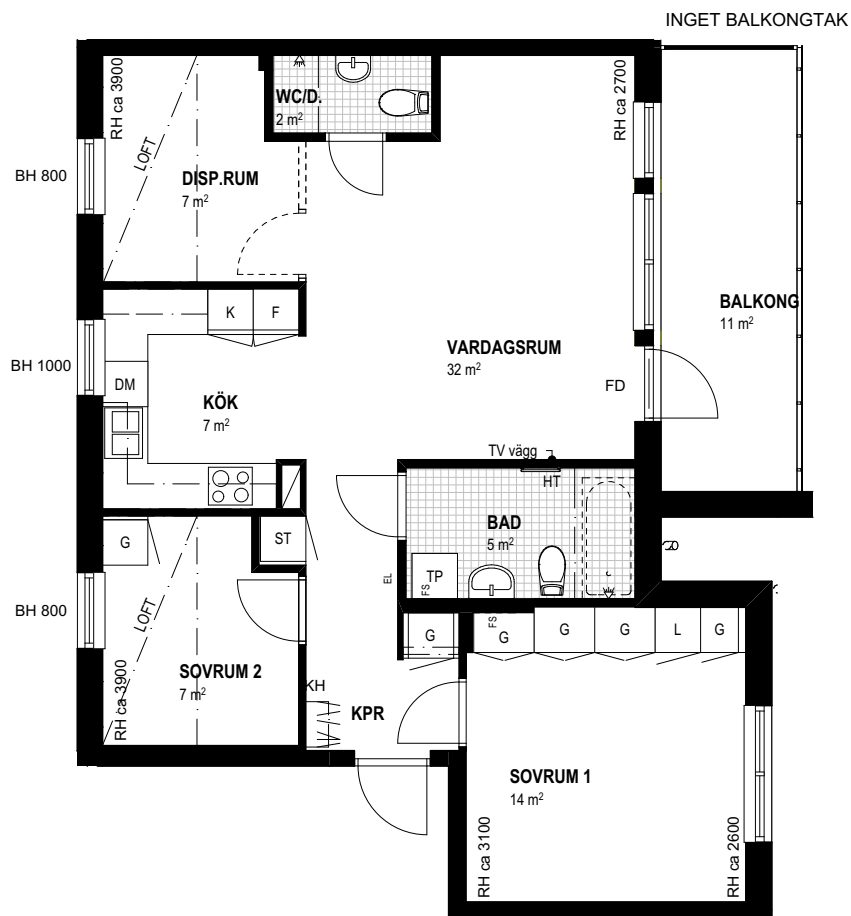


SKALA 1:100



### TECKENFÖRKLARINGAR

|                         |                             |                        |                            |
|-------------------------|-----------------------------|------------------------|----------------------------|
| Frys                    | Städskåp                    | Bröstningshöjd         | Fransk balkong             |
| Kyl                     | Tvättmaskin                 | Rumshöjd               | Fönsterdörr                |
| Kombinerad kyl och frys | Torktumlare                 | Klädkammare            | El central                 |
| Spis                    | TM+TT placerade på varandra | Kapprum                | Handdukstork som tillval * |
| Diskmaskin              | Klinkergolv                 | Kapphylla              | Fördelarskåp värme/vatten  |
| Garderob                | Diskbänk                    | Ovanliggande balkong   |                            |
| Linneskåp               | Schakt                      | Badkar som tillval     |                            |
| Högsåp                  | Handfat med kommod          | Loft med steg, tillval |                            |
| Dusch                   | Utrymningsväg               | Tillvalsvägg/dörr      |                            |

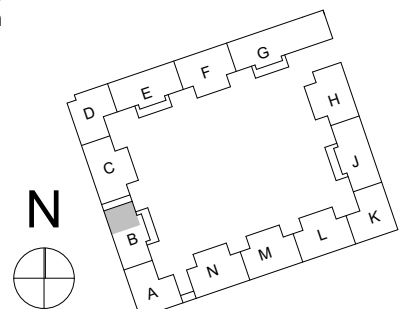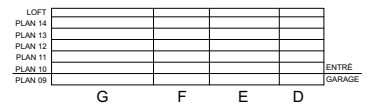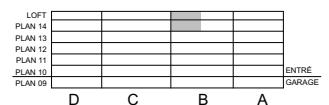

\*RH Rumshöjd ca 2500 mm där inget annat anges.

\*1 Wc/D ingen kommod, endast handfat

\*BH Bröstningshöjd på fönster 700 mm där inget annat anges

\*HT som standard i bad mot yttervägg

Lägenhetsytor är avrundade till hela meter

TENGBOM

LÄGENHETSBEKRIVNING DATUM 2017-04-28

Rätt till ändringar förbehålles