



3
ROK

Plan **Storlek** **Trapphus** **Lägenhet**
 Plan 16 91 m² B B-1601

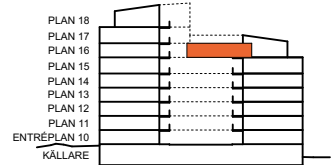

K	KYLSKÅP
F	FRYSSKÅP
K/F	KYL/FRYS
○ ○	HÄLL
U/M	UGN/MIKROVÅGSUGN PLACERAD I HÖGSKÅP
DM	DISKMASKIN
M	MIKROVÅGSUGN
ST	STÄDSKÅP
G	GARDEROB
L	LINNESKÅP
HS	HÖGSKÅP
TM	TVÄTTMASKIN
TT	TORKTUMLARE
KM	KOMBIMASKIN
	PLATS FÖR HATTHYLLA
----	FÖRRÅDSHYLLA
⬆	DUSCHPLATS
HT	HANDDUKSTORK (TILLVAL)
□	SCHAKT
□	YTA FÖR KLINKER
—	SKJUTDÖRRAR GARDEROB
BH	ANGER BRÖSTNINGSHÖJD*
	RUMSHÖJD 2,50 m
	FÖRRÅD I LÄGENHET SAMT EXTERN FÖRRÅD PÅ ENTRÉPLAN
	* OBS: BRÖSTNINGSHÖJD = 0,8 m ÖVER FÄRDIGT GOLV OM INTE ANNAT ANGES

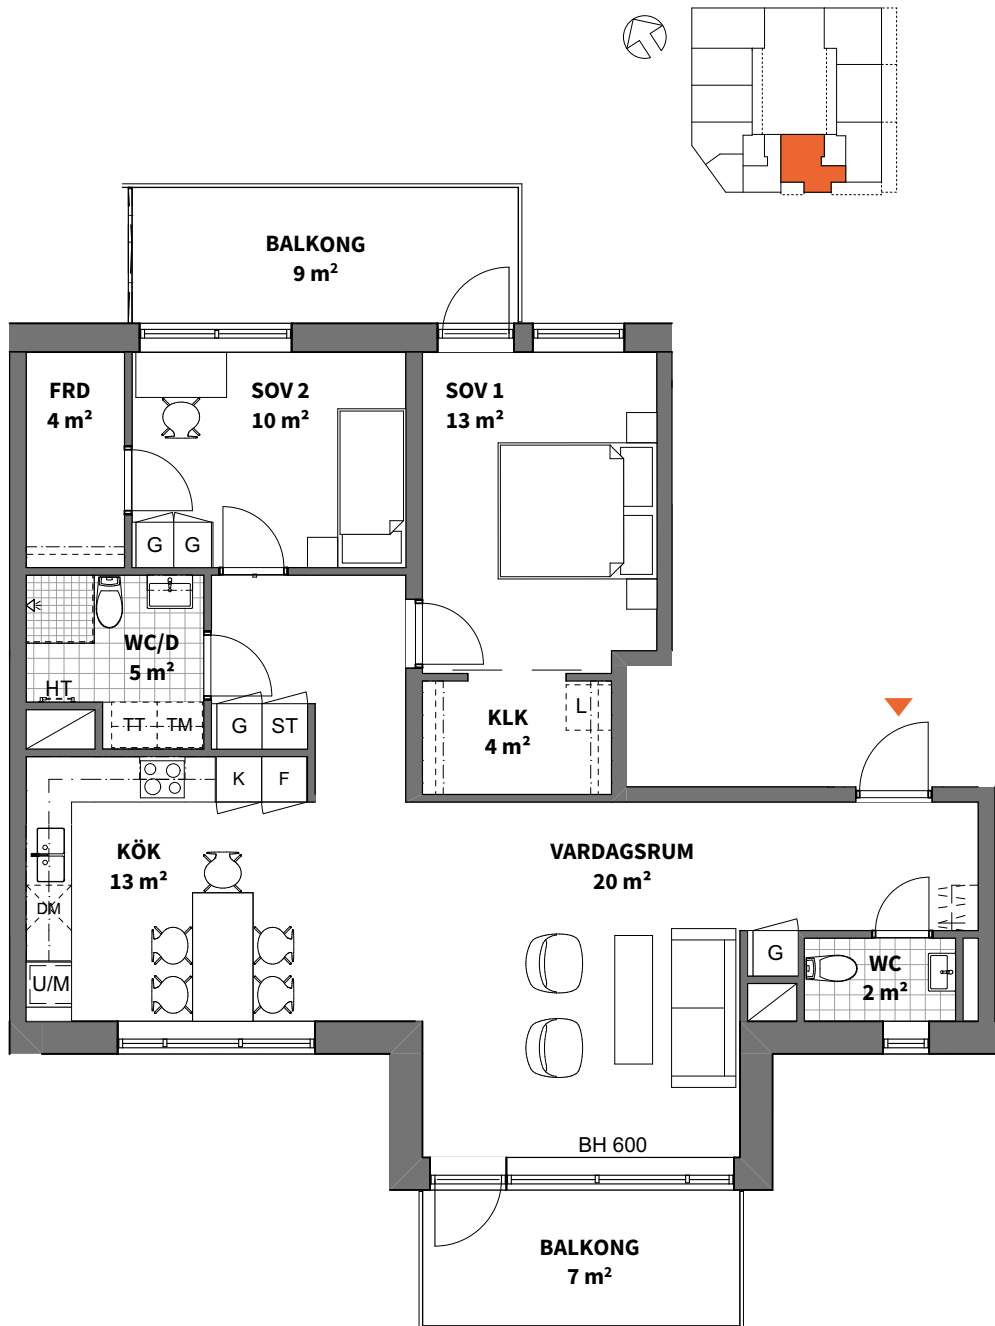

0 5 m

Skala 1:100, 1 cm = 1 meter (A4)

Lägenhetsbeskrivning
datum 2022-03-07Rätt till ändringar förbehålles
Arkitekt: Arkitektbyrån DesignAreor uppmätta enligt SS 02 10 53
Ytangelser är preliminära