

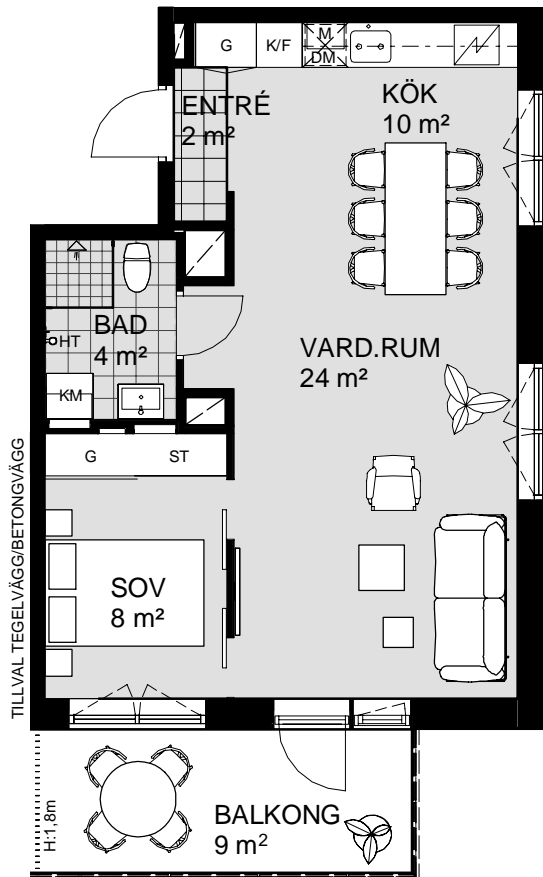
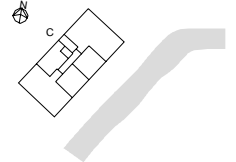


# 2 ROK, 50 m<sup>2</sup>

VÅNING 2  
LÄGENHET B11105

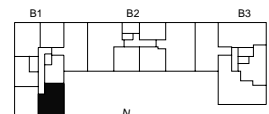

VÅNING 7  
VÅNING 6  
VÅNING 5  
VÅNING 4  
VÅNING 3  
VÅNING 2  
VÅNING 1  
KÄLLARE

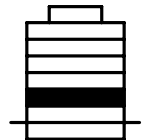

1 5m  
SKALA 1:100



<b>K</b> KYLSKÅP	<b>M/U</b> MICROVÅGS OCH INBYGGNADSUGN	<b>DM</b> DISKMASKIN	<b>ST</b> STÅDSKÅP	<b>KM</b> KOMBIMASKIN (TM/TT)	<b>M</b> MICROVÅGSUGN
<b>F</b> FRYSSKÅP	<b>H</b> HÅLL	<b>G</b> GARDEROB	<b>TM</b> TVÄTTMASKIN	<b>HT</b> HANDDUKSTORK	<b>UT</b> UNDERTAK (UT), RUMSHÖJD (RH) 2,5 m, DÅR ANNAT EJ ANGES
<b>K/F</b> KYL/FRYS	<b>UM</b> INBYGGNADSUGN M. MICROFUNKTION	<b>HS</b> HÖGSKÅP	<b>TT</b> TORKTUMLARE	<b>BH</b> BRÖSTNINGSHÖJD FÖNSTER 0,6m DÅR ANNAT EJ ANGES	

\* KLINKER I ENTRÉ ÄR TILLVAL