
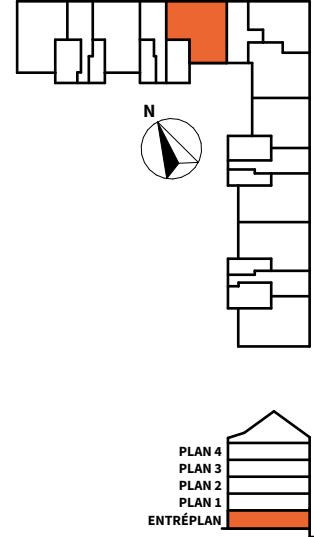


3  
ROK

Plan Storlek Lägenhet  
Entréplan 79 m<sup>2</sup> B-1001

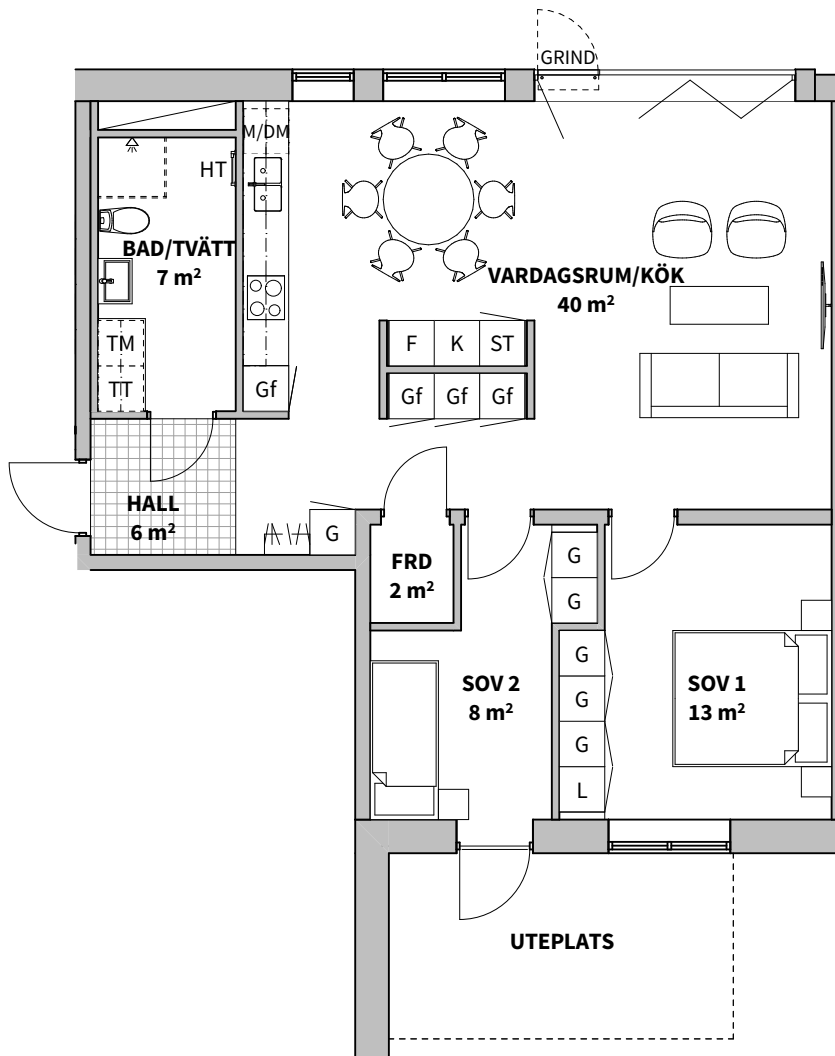


|                       |                                      |                                  |                                  |
|-----------------------|--------------------------------------|----------------------------------|----------------------------------|
| <b>K</b> KYLSKÅP      | <b>G</b> GARDEROB                    | <b>FÖRRÅD</b> FÖRRÅD             | <b>SCHAKT</b>                    |
| <b>F</b> FRYSSKÅP     | <b>Gf</b> LÄGENHETSFÖRRÅD I GARDEROB | <b>TM</b> TVÄTTMASKIN            | <b>YTA FÖR KLINKER (TILLVAL)</b> |
| <b>K/F</b> KYL/FRYS   | <b>L</b> LINNESKÅP                   | <b>TM</b> TORKTUMLARE            | <b>BH</b> ANGER BRÖSTNINGSHÖJD** |
| <b>HÄLL*</b>          | <b>ST</b> STÄDSKÅP                   | <b>KM</b> KOMBIMASKIN            | <b>RUMSHÖJD 2,50 m</b>           |
| <b>DM</b> DISKMASKIN  | <b>H</b> HÖGSKÅP                     | <b>☼</b> DUSCHPLATS              |                                  |
| <b>M</b> MIKROVÅGSUGN | <b>HA</b> PLATS FÖR HATTHYLLA        | <b>HT</b> HANDDUKSTORK (TILLVAL) |                                  |

FÖRRÅD I LÄGENHET, MED EXTRA FÖRRÅD PÅ VIND

\* OBS: INBYGGNADSUGN PLACERAD UNDER HÄLL

\*\* OBS: BRÖSTNINGSHÖJD = 0,6 m ÖVER FÄRDIGT GOLV OM INTE ANNAT ANGES

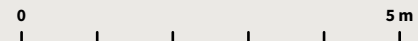

Lägenhetsbeskrivning datum 2021-04-19

Rätt till ändringar förbehålles Arkitekt: Arkitektbyrå Design

Areor uppmätta enligt SS 02 10 53 Ytangelser är preliminära

Skala 1:100, 1 cm = 1 meter (A4)