
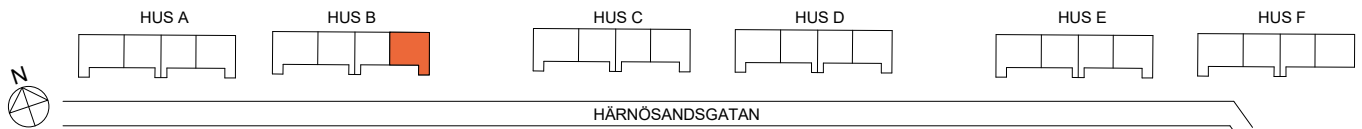


4 ROK, 83 m²

BRF IRIS, ÄRRARPS ÄNGAR

VÄNING 1

LÄGENHET B1001

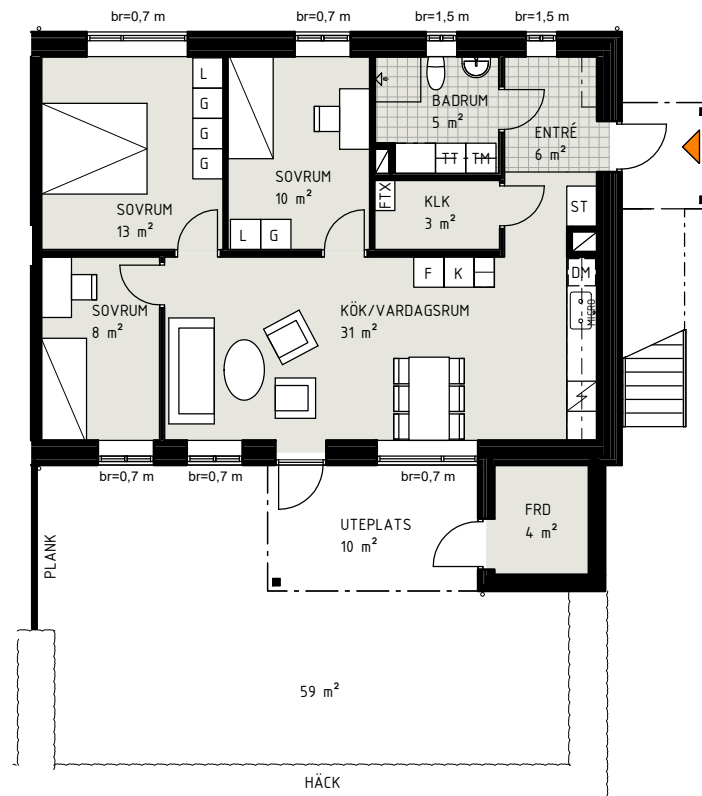

TECKENFÖRKLARING

| | | | | | |
|----|------------|----|-------------|-----|--|
| K | KYL | TM | TVÄTTMASKIN | FTX | FRÄN- OCH TILLUFTSVENTILATION MED VÄRMEVÄXLARE |
| F | FRYS | TT | TORKTUMLARE | FRD | FÖRRÅD |
| DM | DISKMASKIN | L | LINNESKÅP | KLK | KLÄDKAMMARE |
| | SPISHÄLL | ST | STÄDSKÅP | BR | BRÖSTNINGSHÖJD FÖNSTER METER |

Storlek och utformning av tomterna skiljer sig åt mellan husen. Se situationsplan.

Skala 1:150 (A4)

0 5 m

2019-01-22 Med reservation för ändringar

