
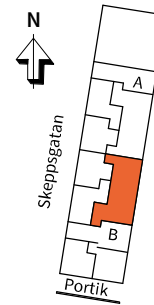


## 3 ROK

TRAPPA	PLAN	STORLEK	LÄGENHET
B	1	68 m <sup>2</sup>	B1001

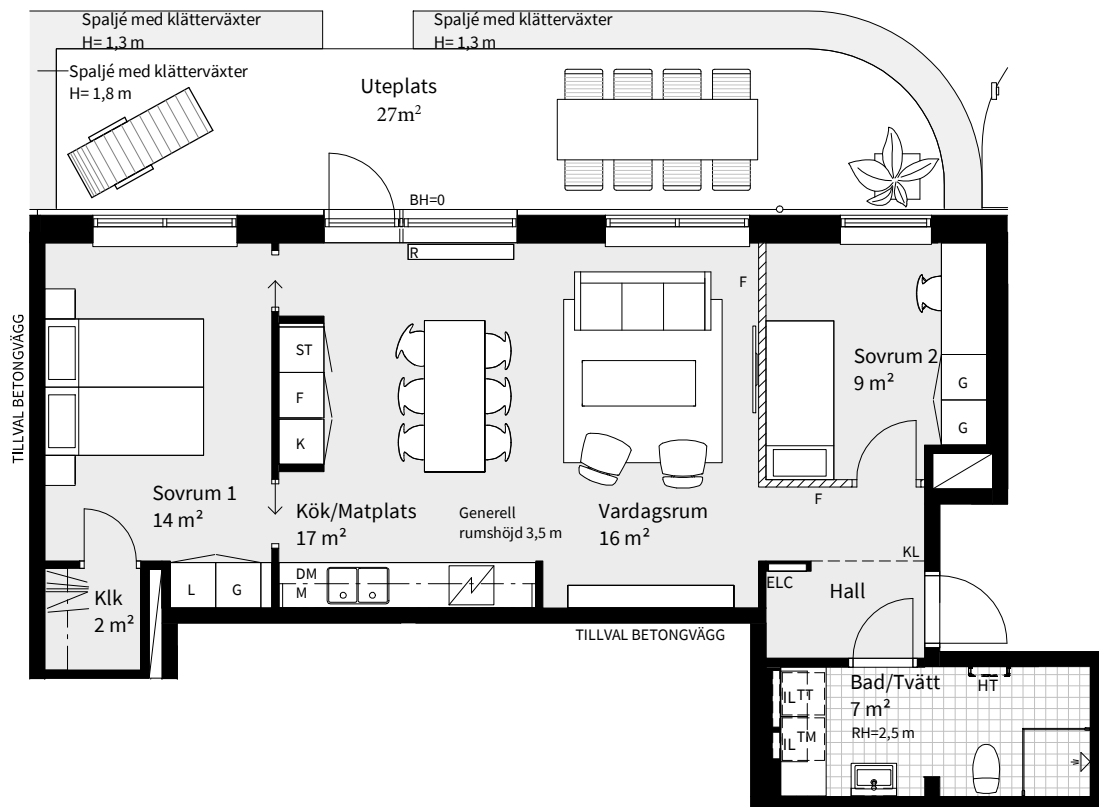

<b>K</b> KYLSKÅP	<b>M</b> MIKROVÅGSUGN I ÖVERSKÅP	<b>TM</b> TVÄTTMASKIN	UNDERTAK I SKJUTDÖRRSGARDELOB	<b>RH</b> RUMSHÖJD = 2,5 m OM INTE ANNAT ANGES
<b>F</b> FRYSS	<b>M/U</b> MIKROVÅGS- OCH INBYGGNADSUGN	<b>TT</b> TORKTUMLARE	FRÅNVALSVÄGG	<b>BH</b> BRÖSTNINGSHÖJD = 0,7 m OM INTE ANNAT ANGES
<b>K/F</b> KYL/FRYSS	<b>H</b> HÖGSKÅP	<b>KM</b> KOMBIMASKIN	TILLVALSVÄGG	<b>HT</b> HANDDUKSTORK, PLACERING VID TILLVAL
HÅLL	<b>G</b> GARDEROB	<b>ST</b> STÄDFÖRVARING	<b>T</b> TILLVAL	<b>IL</b> INSPEKTIONSLUCKA VVS, PRELIMINÄR PLACERING
<b>DM</b> DISKMASKIN	<b>L</b> LINNEFÖRVARING	SCHAKT	<b>F</b> FRÅNVAL	<b>KL</b> GRÄNS FÖR TILLVALSKLINKER
			<b>ELC</b> EL- OCH MEDIACENTRAL	<b>R</b> GOLVSTÄENDE LÅG RADIATOR
			<b>FK</b> FLÄKTKÅPA	

Datum 2021-11-26 Rätt till ändringar förbehålles.  
Arkitekt: FOJAB

Areor uppmätta enligt SS 02 10 53  
Ytangelser är preliminära

0 5m  
Skala 1:100, 1 cm=1 meter (A4)