



# 2 ROK, 55 m<sup>2</sup>



BRF IRIS, ÄRRARPS ÄNGAR

VÄNING 1

LÄGENHET B1002

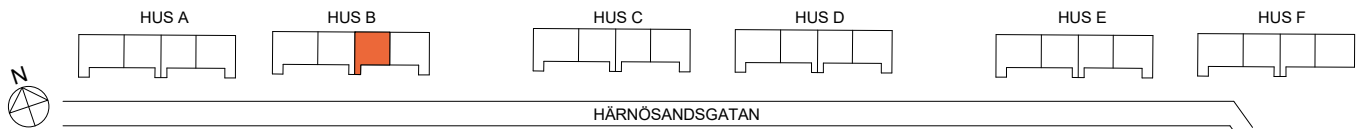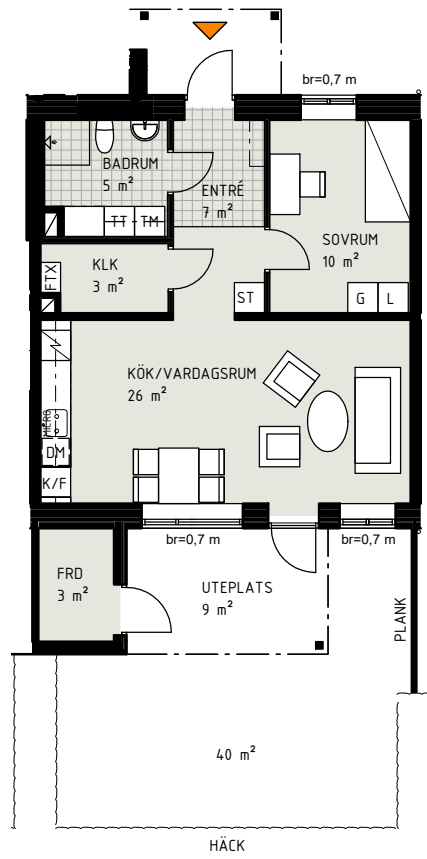

## TECKENFÖRKLARING

|    |            |    |             |     |  |
|----|------------|----|-------------|-----|--|
| K  | KYL        | TM | TVÄTTMASKIN | FTX | FRÄN- OCH TILLUFTSVENTILATION MED VÄRMEVÄXLARE |
| F  | FRYS       | TT | TORKTUMLARE | FRD | FÖRRÅD   |
| DM | DISKMASKIN | L  | LINNESKÅP   | KLK | KLÄDKAMMARE                                    |
|    | SPISHÄLL   | ST | STÄDSKÅP    | BR  | BRÖSTNINGSHÖJD FÖNSTER METER                   |

Storlek och utformning av tomterna skiljer sig åt mellan husen. Se situationsplan.

Skala 1:150 (A4)



2019-01-22 Med reservation för ändringar

