


2
ROK



Trappa	Våning	Storlek	Lägenhetsnummer
B	1	45 m ²	B1004

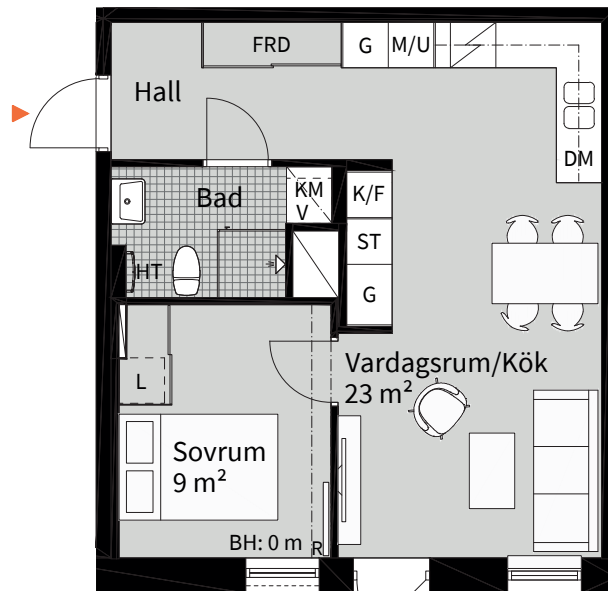

Höjd över gata
ca 1,0 m.
Kan komma
att ändras.

Upphöjd balkong
5 m²
Räcke H: ca 1,1 m

Plantering

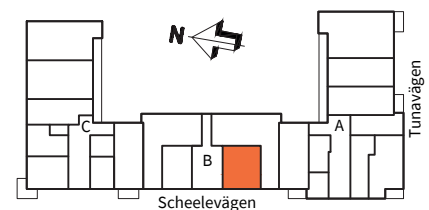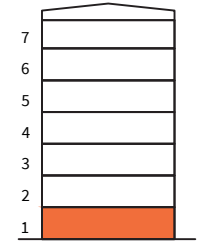

K	KYLSKÅP	M	MIKROVÅGSUGN I ÖVERSKÅP	TM	TVÄTTMASKIN	G	GARDEROB	---	NEDBYGGD VENTILATIONS- KANAL I TAK, HÖJD = 0,3 m
F	FRYSSKÅP	M/U	MIKROVÅGS- OCH INBYGGNADSUGN	TT	TORKTUMLARE	L	LINNESKÅP	RH	RUMSHÖJD = 2,5 m OM INGET ANNAT ANGES
K/F	KYL/FRYS	DM	DISKMASKIN	KM	KOMBIMASKIN	V	VENTILATIONSAGGREGAT	BH	BRÖSTNINGSHÖJD = 0,6 m OM INTE ANNAT ANGES
⚡	HÄLL	HS	HÖGSKÅP	ST	STÄDSKÅP	□	EVENTUELL PLACERING AV RADIATOR	HT	HANDDUKSTORK, INGÅR I BAD TILLVAL I WC/D
				□	SCHAKT	---	TILLVALSVÄGG GLASPARTI	FRD	LÄGENHETSFÖRRÅD
				■	FRÅNVALSVÄGG	0			5m

Datum 2021-03-29

Rätt till ändringar förbehålles
Arkitekt: Arkitektlaget

Areor uppmätta enligt SS 02 10 53
Ytangivelser är preliminära

Lägenhetsritningen baseras på bygglovshandlingarna.
Detaljer kan komma att förändras i samband med att
den slutliga bygghandlingen färdigställs.

Skala 1:100, 1 cm=1 meter (A4)