
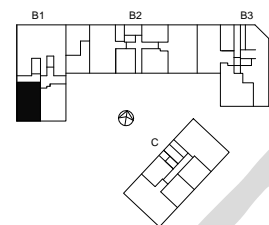
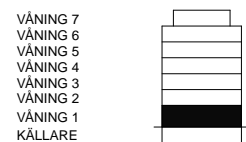


2 ROK, 55 m²

KV VARVSKAJEN

VÅNING 1
LÄGENHET B11002

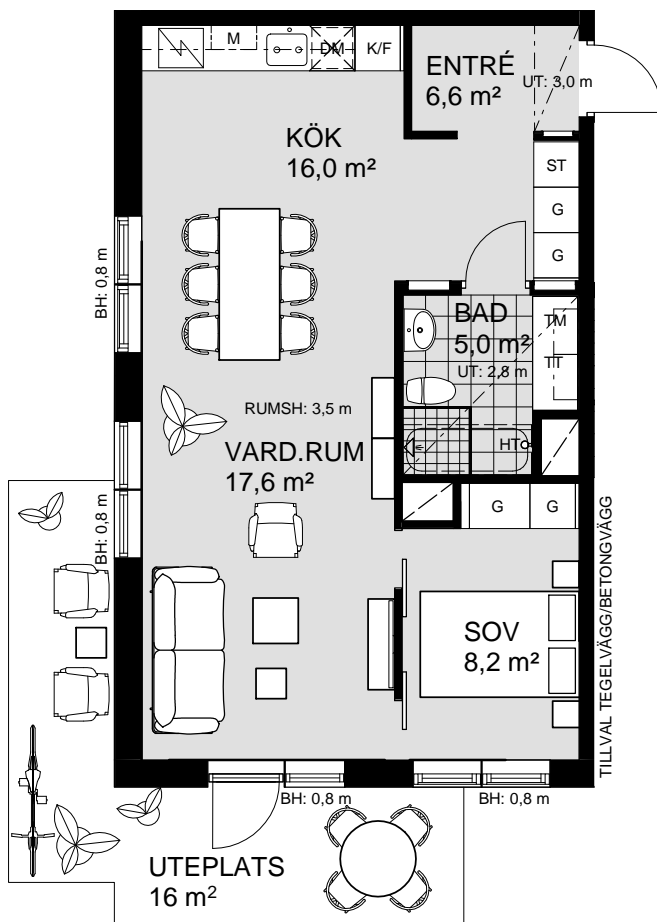

1 5m
SKALA 1:100

K	KYLKÅP	M/U	MICROVÅGS OCH INBYGGNADSGUGN	DM	DISKMASKIN	ST	STÅDSKÅP	KM	KOMBIMASKIN (TM/TT)	M	MICROVÅGSUGN
F	FRYSSKÅP	⚡	HÅLL	G	GARDEROB	TM	TVÅTTMASKIN	HT	HANDDUKSTORK	∇	UNDERTAK (UT), RUMSHÖJD (RH) 2.5 m, DÅR ANNAT EJ ANGES
K/F	KYL/FRYS	UM	INBYGGNADSGUGN M. MICROFUNKTION	HS	HÖGSKÅP	TT	TORKTUMLARE	BH	BRÖSTNINGSHÖJD FÖNSTER 0.6m DÅR ANNAT EJ ANGES		