


Tre rum och kök, 80m²

BRF TRAVERSESEN

VÅNING:
2 (RH=2,5)

LÄGENHET:
B1101

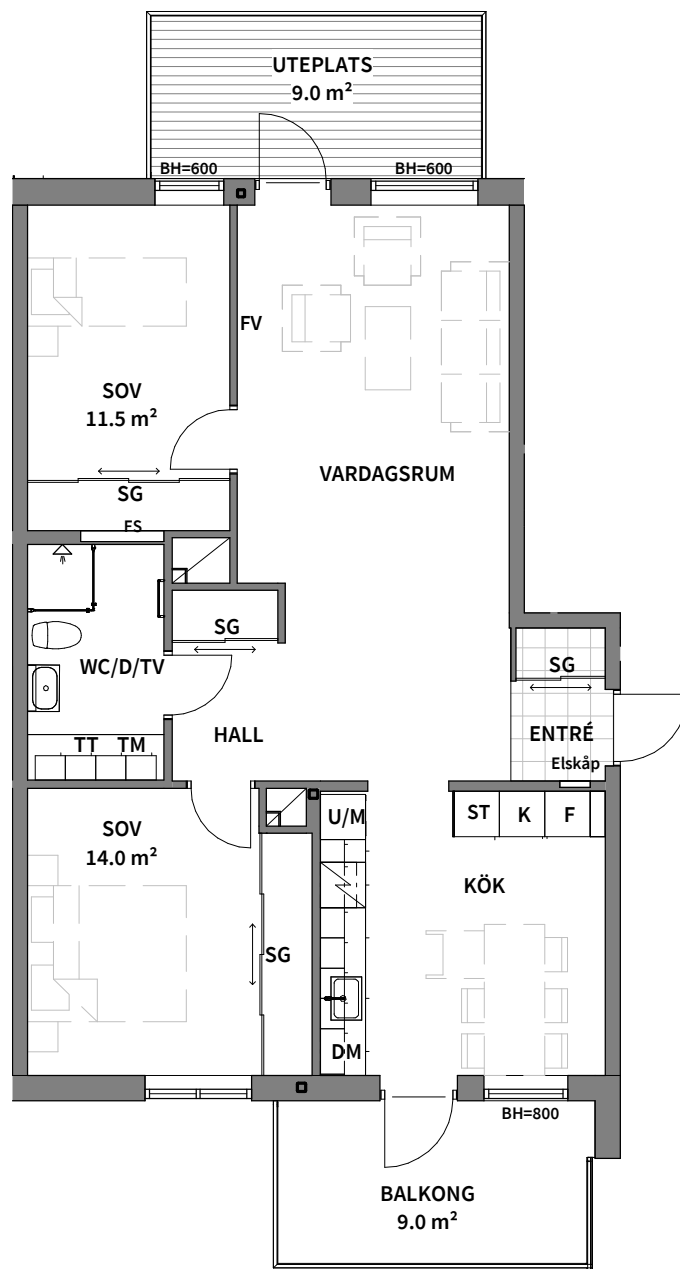

0 1 2 3 4 5
METER

SKALA 1:100

K KYLSKÅP	TM TVÄTTMASKIN	G GARDEROB	BH BRÖSTNINGSHÖJD (mm)
F FRYSSKÅP	TT TORKTUMLARE	SG SKJUTDÖRRS-GARDEROB	FS FÖRDELARSKÅP
K/F KYL- OCH FRYSSKÅP	KM KOMBIMASKIN	ST STÄDSKÅP	 SCHAKT
DM DISKMASKIN	 HANDDUKSTORK	 RADIATOR	RH RUMSHÖJD (mm)
U/M INBYGGNADSUGN OCH MIKROVÅGSUGN	 DUSCHPLATS	FV VÄGG FÖRSTÄRKS MED PLYWOOD FÖR TV	 INBYGGD VENTILATIONSKANAL I TAK, UK =2,28 m ÖVF
 SPISHÄLL	Area är angett avrundat till heltal.		

2022-09-20

PEAB reserverar sig för eventuella ändringar och tryckfel.
Bilder kan skilja sig från verkligheten.

