
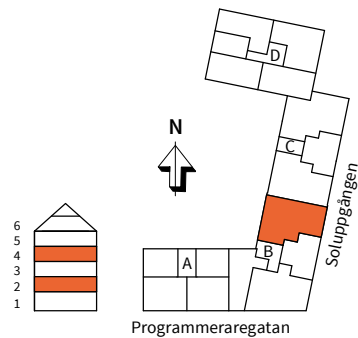


4
ROK

Hus	Våning	Storlek	Lägenhet
B	2, 4	94 m ²	B1101, B1301

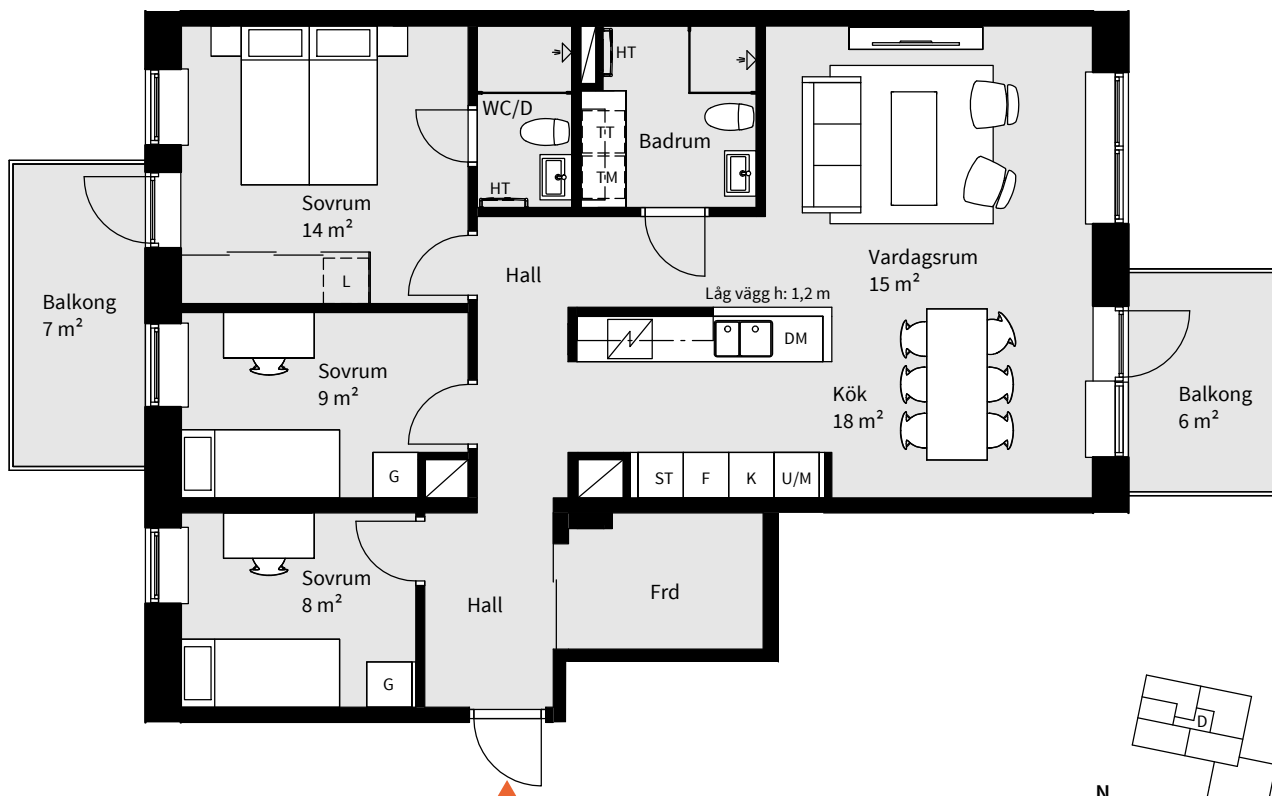

K KYLSKÅP	M MIKROVÅGSUGN I ÖVERSKÅP	TM TVÄTTMASKIN	G GARDEROB	RH RUMSHÖJD = 2,5 m OM INTE ANNAT ANGES
F FRYS	M/U MIKROVÅGS- OCH INBYGGNADSUGN	TT TORKTUMLARE	L LINNESKÅP	BH BRÖSTNINGSHÖJD = 0,6 m OM INTE ANNAT ANGES
K/F KYL/FRYS	DM DISKMASKIN	KM KOMBIMASKIN	S SCHAKT	HT HANDDUKSTORK, INGÅR I BAD /TVÄTT TILLVAL I WC/DUSCH
H HÄLL	HS HÖGSKÅP	ST STÄDSKÅP	FR FRÅNVALSVÄGG	FRD LÄGENHETSFÖRRÅD

0 5m

Datum 2021-02-16

Rätt till ändringar förbehålles
Arkitekt: FOJAB

Areor uppmätta enligt SS 02 10 53
Ytangivelser är preliminära

Lägenhetsritningen baseras på bygglovhandlingarna.
Detaljer kan komma att förändras i samband med att
den slutliga bygghandling färdigställs.

Skala 1:100, 1 cm=1 meter (A4)