
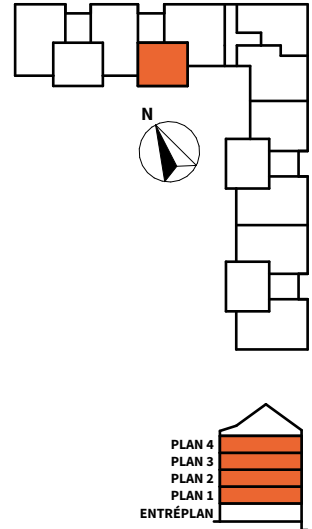


2
ROK

Plan	Storlek	Lägenhet
1-4	48 m ²	B-1102, B-1202, B-1302, B-1402

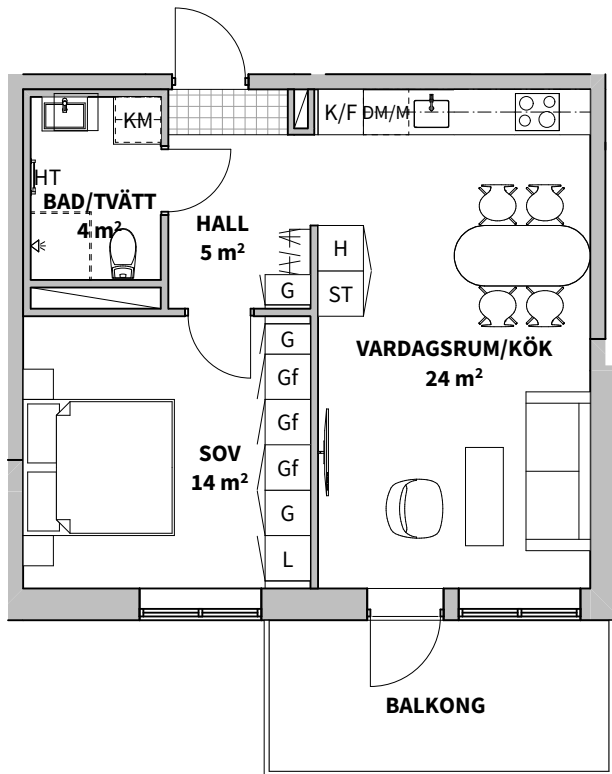


K KYLSKÅP	G GARDEROB	FÖRRÅDSHYLLA	SCHAKT
F FRYSSKÅP	Gf LÄGENHETSFÖRRÅD I GARDEROB	TM TVÄTTMASKIN	YTA FÖR KLINKER (TILLVAL)
K/F KYL/FRYS	L LINNESKÅP	TM TORKTUMLARE	BH ANGER BRÖSTNINGSHÖJD**
HÄLL*	ST STÄDSKÅP	KM KOMBIMASKIN	RUMSHÖJD 2,50 m
DM DISKMASKIN	H HÖGSKÅP	DUSCHPLATS	
M MIKROVÅGSUGN	PLATS FÖR HATTHYLLA	HT HANDDUKSTORK (TILLVAL)	

FÖRRÅD I LÄGENHET, MED EXTRA FÖRRÅD PÅ VIND

* OBS:
INBYGGNADSUGN PLACERAD UNDER HÄLL

** OBS:
BRÖSTNINGSHÖJD = 0,6 m ÖVER FÄRDIGT GOLF OM INTE ANNAT ANGES

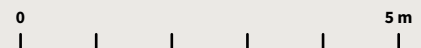

Skala 1:100, 1 cm = 1 meter (A4)

Lägenhetsbeskrivning
datum 2021-04-19

Rätt till ändringar förbehålles
Arkitekt: Arkitektbyrå Design

Areor uppmätta enligt SS 02 10 53
Ytangivelser är preliminära