

4

ROK

Trapphus

Plan

Storlek


Lägenhet

B

2-6

94 m²

B1102, B1202, B1302, B1402, B1501

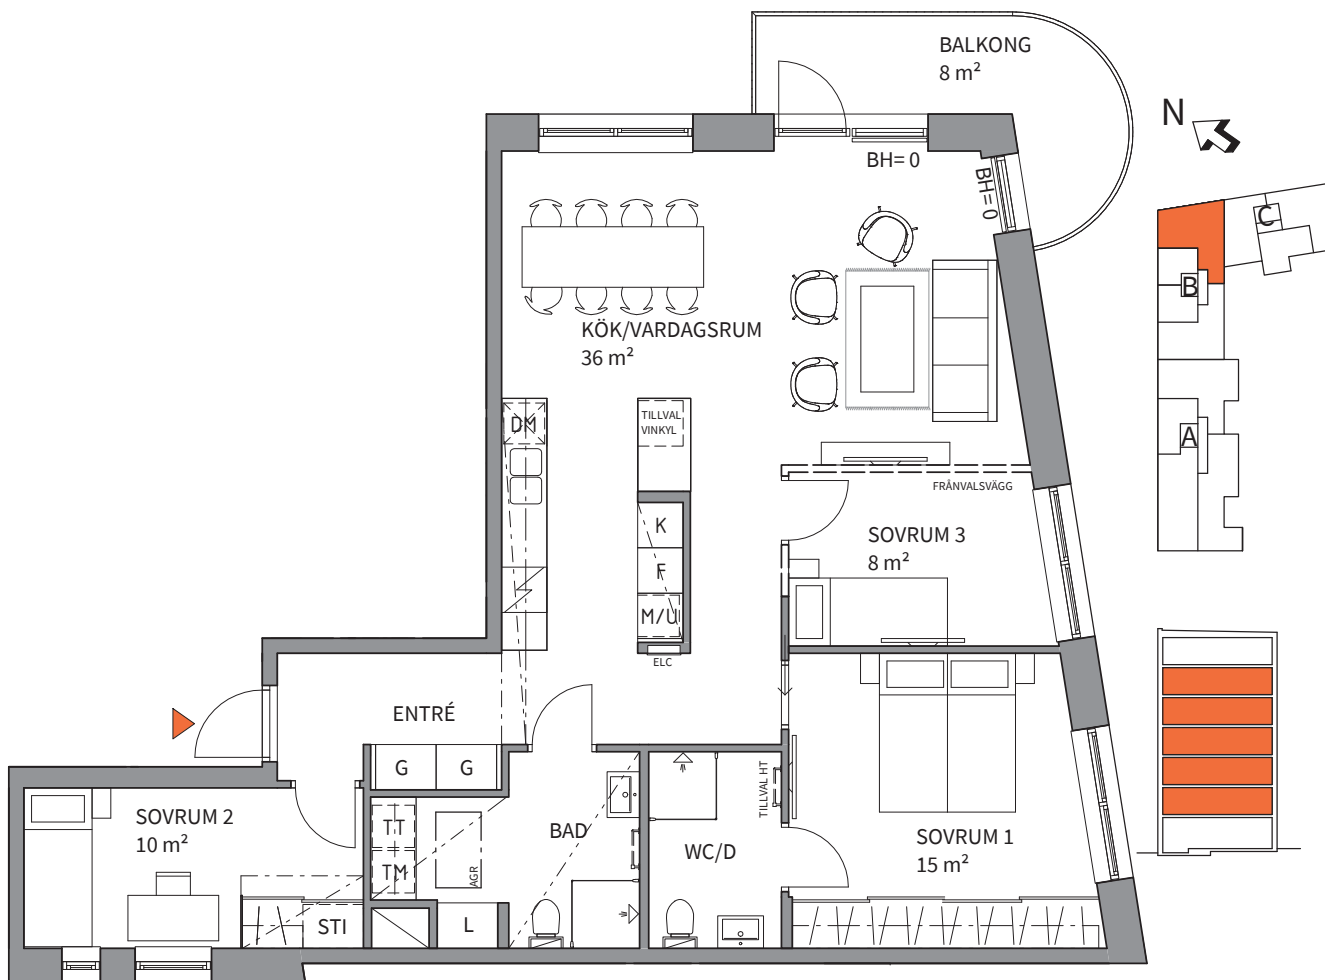

K KYLSKÅP

G GARDEROB

TM TVÄTTMASKIN

SCHAKT

FRD LÄGENHETSFÖRRÅD

F FRY

L LINNESKÅP

TT TORKTUMLARE

RH RUMSHÖJD PLAN 1= ca 3 m
OCH PLAN 2-7= ca 2,6 m OM
INGET ANNAT ANGES

UT UNDERTAK ca + 2,8 m PLAN 1 OCH
UNDERTAK ca + 2,4 m PLAN 2-
7 - ÖVER FÄRDIGT GOLV OM INGET
ANNAT ANGES.

K/F KYL/FRY

STI STÄDINREDNING

KM KOMBIMASKIN

HÅLL

ST STÄD

HT BÄNKSIVA
OVAN TM/TT/KM

BH ANGER BRÖSTNINGSHÖJD **

*OBS: INBYGGNADSUGN
PLACERAS UNDER HÅLL

DM DISKMASKIN

H HÖGSKÅP

DUSCHPLATS

IK INBYGGD VENTILATIONSKANAL
I TAK, PLAN 1 ca + 2,8 m
PLAN 2-7 ca + 2,4 m ÖVER FÄRDIGT
GOLV OM INGET ANNAT ANGES.

**OBS:
BRÖSTNINGSHÖJD = ca 0,6 m
ÖVER FÄRDIGT GOLV
OM INTE ANNAT ANGES

M MIKROVÅGSUGN

ELC EL- OCH
MEDIACENTRAL

TILLVALSVÄGG

AGR AGGREGAT
INFÄLLT I TAK

M/U MIKRO OCH UGN

KONVEKTOR

FRÄNVALSVÄGG

0 5m

Lägenhetsbeskrivning
Datum 22-04-22

Rätten till ändringar förbehålls
Arkitekt: Arkitektlaget i Skåne

Areor uppmätta enligt SS 02 10 53
Ytangivelser är preliminära

SKALA 1:100. 1 centimeter (cm) = 1 meter (m) (A4)