

# 3-4 RoK, 86m<sup>2</sup>




Lilla Varvsgatan

VÅNING


2, 3

LÄGENHET

B1102, B1206 - Alternativ 1

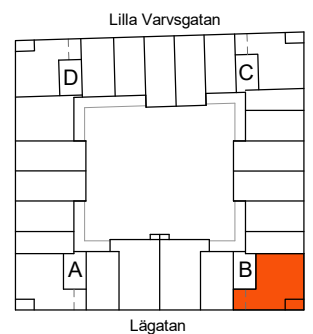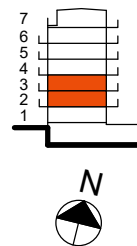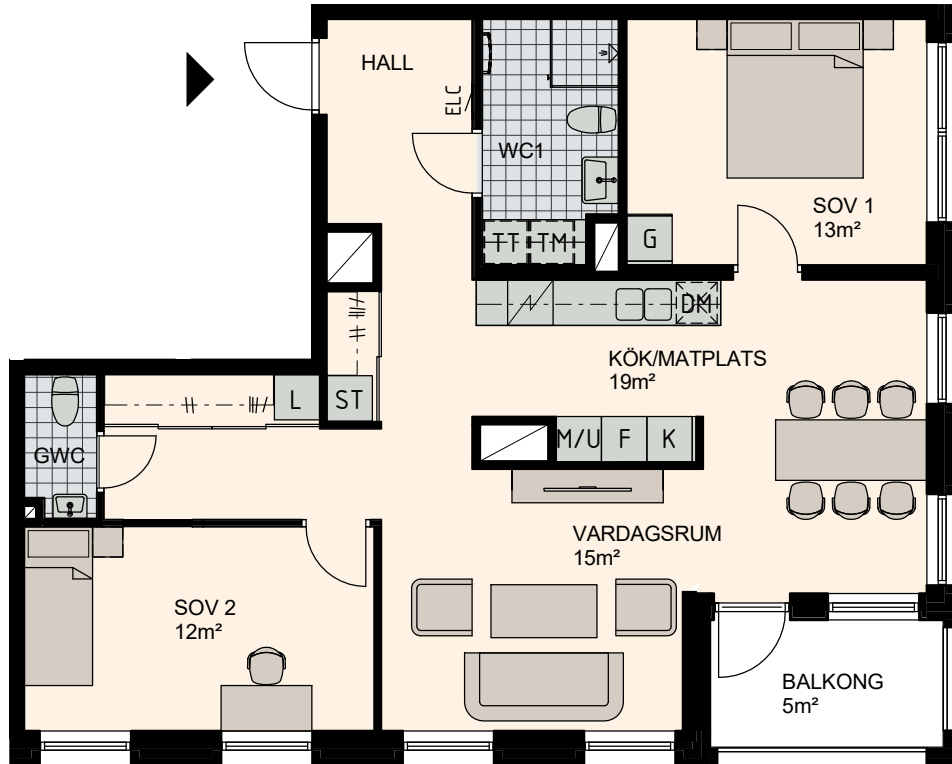

Skala 1:100

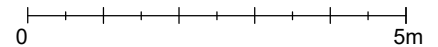

|     |          |     |                                |    |           |    |                     |    |  |
|-----|----------|-----|--------------------------------|----|-----------|----|---------------------|----|--|
| K   | Kylskåp  | M/U | Mikrovågs - och inbyggnadsugn  | L  | Linneskåp | TM | Tvättmaskin         | BH | Bröstningshöjd fönster 0.6m om inget annat anges |
| F   | Frysskåp | U/M | Inbyggnadsung m. mikrofunktion | G  | Garderob  | TT | Torktumlare         |    | Skärmvägg på uteplats av lärkträ. H: 1130mm      |
| K/F | Kyl/Frys | DM  | Diskmaskin                     | ST | Städsåp   | KM | Kombimaskin (TM/TT) |    | Dusch 0,9 x 0,9 m om inget annat anges.          |
|     | Häll     | S   | Skafferi                       |    |           |    |                     |    |  |

MED RESERVATION FÖR FÖRÄNDRINGAR  
Rev 20-02-21