
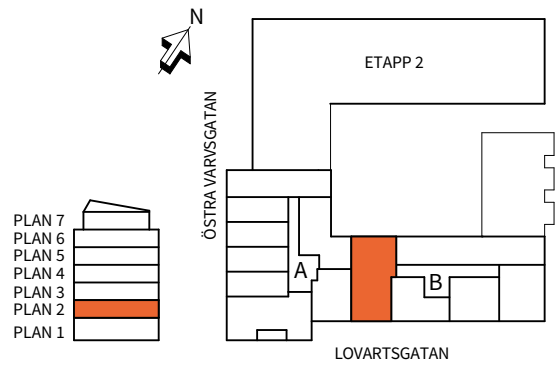


**Trappa Plan Storlek Lägenhet**

B 2 78 m<sup>2</sup> B1102

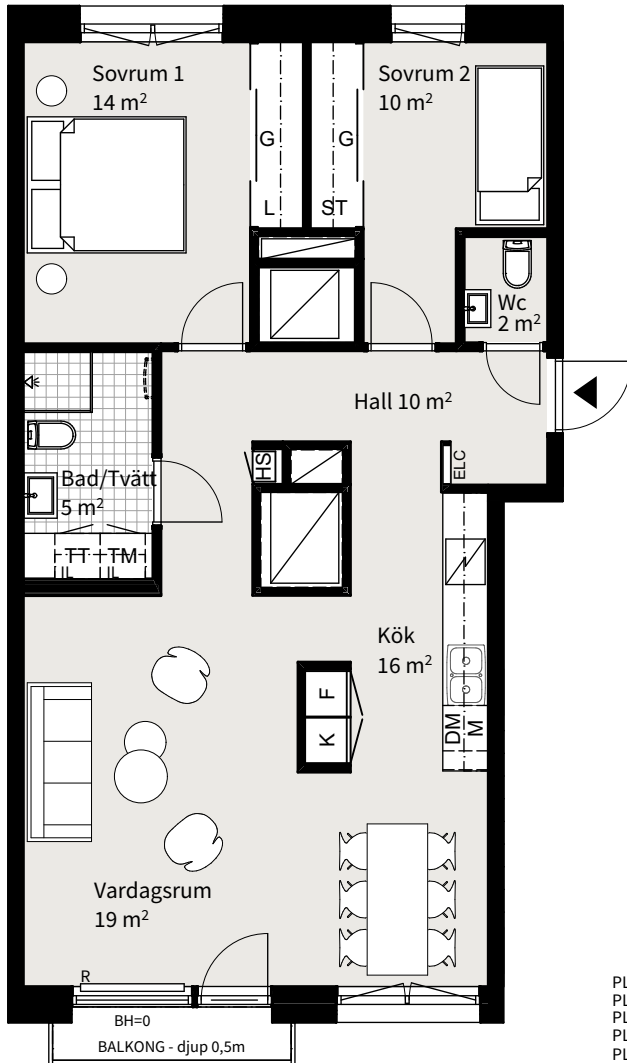

KYLSKÅP	MIKROVÅGSUGN I VÄGGSKÅP	HÖGSKÅP	SCHAKT	INSPEKTIONSLUCKA VVS, PRELIMINÄR PLACERING
FRYS	MIKROVÅGS- OCH INBYGGNADUGN	TVÄTTMASKIN	UNDERTAK	GOLVSTÄENDE, LÅG RADIATOR
KYL/FRYS	GARDEROB	TORKTUMLARE	HANDUKSTORK, PLACERING VID TILLVAL. ORIGINAL I PENTHOUSE	LÄGENHETSFÖRRÅD
HÅLL	LINNESKÅP	KOMBIMASKIN	SKJUTDÖRRSGARDEOB MED DEL INREDD FÖR GARDEROB, LINNE-/STÄDFÖRVARING	RUMSHÖJD=2,5m OM INTE ANNAT ANGES
DISKMASKIN	STÄDSKÅP	EL- OCH MEDIACENTRAL		BRÖSTNINGHÖJD=0,7m OM INTE ANNAT ANGES

0 5m

Datum: 2022-03-30

Rätt till ändringar förbehålles  
Arkitekt: FOJAB

Areor uppmätta enligt SS 02 10 53  
Ytangelser är preliminära

Skala 1:100, 1 cm=1 meter (A4)