
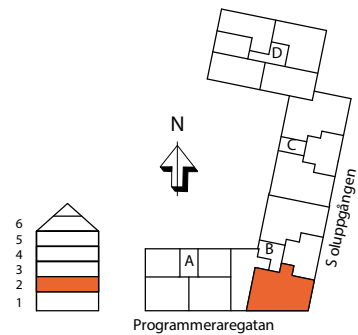


4

ROK

Hus	Våning	Storlek	Lägenhet
B	2	92 m <sup>2</sup>	B1103

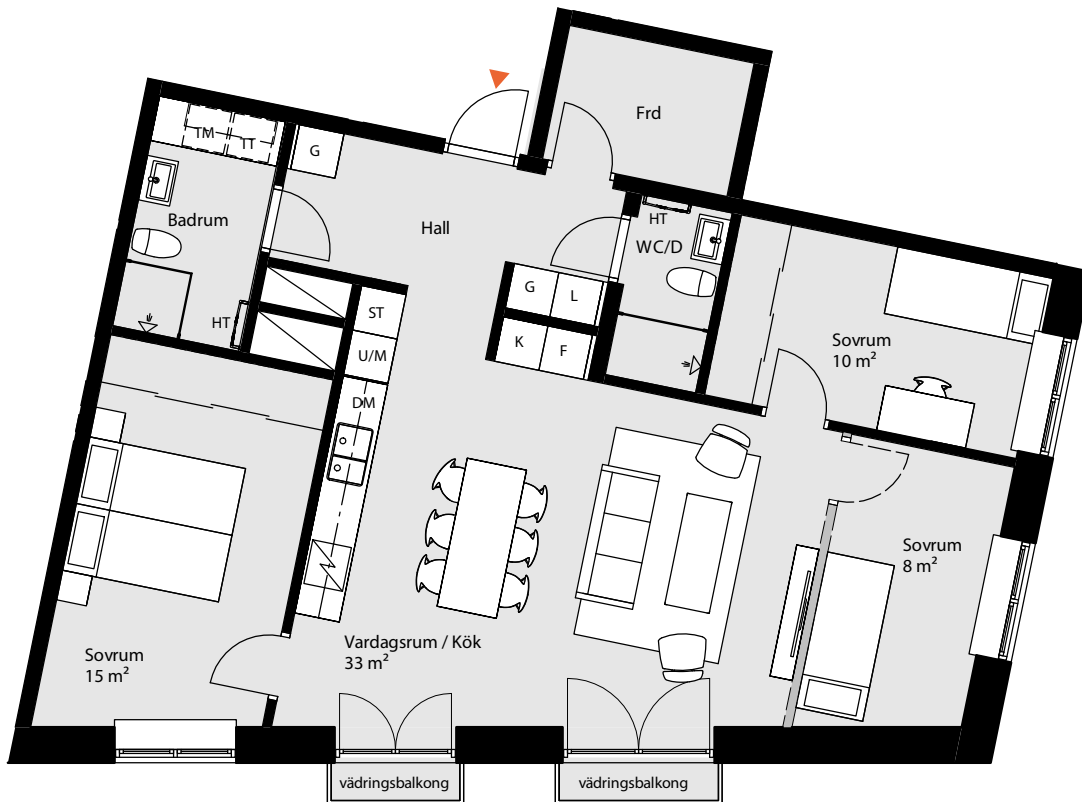

K	KYLSKÅP	M	MIKROVÅGSUGN I ÖVERSKÅP	TM	TVÄTTMASKIN	G	GARDEROB	RH	RUMSHÖJD = 2,5 m OM INTE ANNAT ANGES
F	FRYS	M/U	MIKROVÅGS- OCH INBYGGNADSUGN	TT	TORKTUMLARE	L	LINNESKÅP	BH	BRÖSTNINGSHÖJD = 0,6 m OM INTE ANNAT ANGES
K/F	KYL/FRYS	DM	DISKMASKIN	KM	KOMBIMASKIN	□	SCHAKT	HT	HANDDUKSTORK, INGÅR I BAD /TVÄTT TILLVAL I WC/DUSCH
□	HÄLL	HS	HÖGSKÅP	ST	STÅDSKÅP	■	FRÄNVALSVÄGG	FRD	LÄGENHETSFÖRRÅD

0

5m

Datum 2021-06-21

Rätt till ändringar förbehålles  
Arkitekt: FOJABAreor uppmätta enligt SS 02 10 53  
Ytangelser är preliminäraLägenhetsritningen baseras på bygglovshandlingarna.  
Detaljer kan komma att förändras i samband med att den  
slutliga bygghandlingen färdigställs.

Skala 1:100, 1 cm=1 meter (A4)