

1

ROK

Trapphus

Plan

Storlek



Lägenhet

B

2, 4

34 m²

B1104, B1304

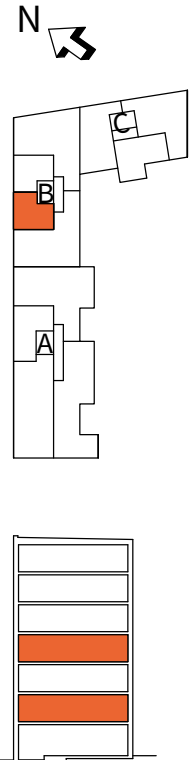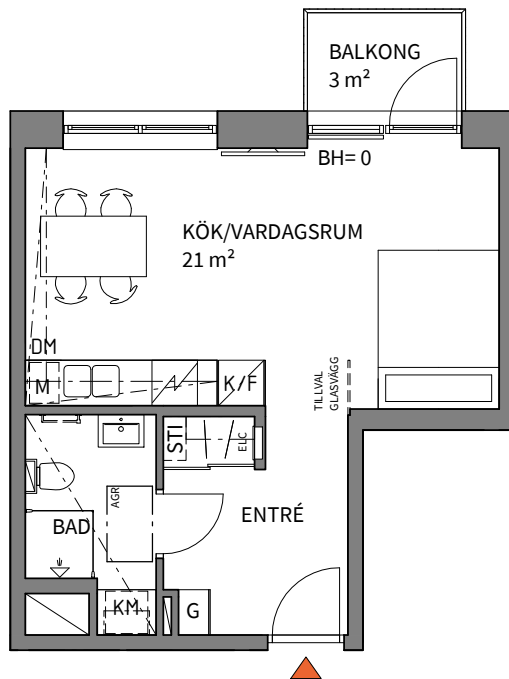

K	KYLSKÅP	G	GARDEROB	TM	TVÄTTMASKIN		SCHAKT	FRD	LÄGENHETSFÖRRÅD
F	FRYS	L	LINNESKÅP	TT	TORKTUMLARE	RH	RUMSHÖJD PLAN 1= ca 3 m OCH PLAN 2-7= ca 2,6 m OM INGET ANNAT ANGES		UNDERTAK ca + 2,8 m PLAN 1 OCH UNDERTAK ca + 2,4 m PLAN 2- 7 - ÖVER FÄRDIGT GOLV OM INGET ANNAT ANGES.
K/F	KYL/FRYS	STI	STÄDINREDNING	KM	KOMBIMASKIN	BH	ANGER BRÖSTNINGSHÖJD **		*OBS: INBYGGNADSUGN PLACERAS UNDER HÅLL
	HÅLL	ST	STÄD	HT	BÄNKSIVA OVAN TM/TT/KM		INBYGGD VENTILATIONSKANAL I TAK, PLAN 1 ca + 2,8 m PLAN 2-7 ca + 2,4 m ÖVER FÄRDIGT GOLV OM INGET ANNAT ANGES.		**OBS: BRÖSTNINGSHÖJD = ca 0,6 m ÖVER FÄRDIGT GOLV OM INTE ANNAT ANGES
DM	DISKMASKIN	H	HÖGSKÅP		DUSCHPLATS		TILLVALSVÄGG		
M	MIKROVÅGSUGN	ELC	EL- OCH MEDIACENTRAL		FRÅNVALSVÄGG	AGR	AGGREGAT INFÄLLT I TAK	0	5m
M/U	MIKRO OCH UGN		KONVEKTOR						

Lägenhetsbeskrivning
Datum 22-04-22

Rätten till ändringar förbehålls
Arkitekt: Arkitektlaget i Skåne

Areor uppmätta enligt SS 02 10 53
Ytangivelser är preliminära

SKALA 1:100. 1 centimeter (cm) = 1 meter (m)(A4)