



2 ROK, 50 m²

KV VARVSKAJEN

VÅNING 2-6
LÄGENHET B11101, B11201, B11301, B11401,
B11501

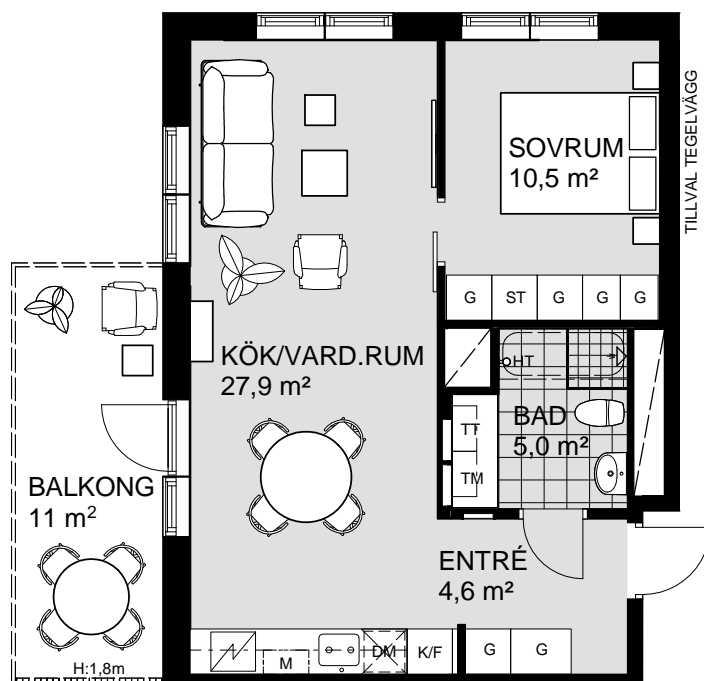

VÅNING 7
VÅNING 6
VÅNING 5
VÅNING 4
VÅNING 3
VÅNING 2
VÅNING 1
KÄLLARE

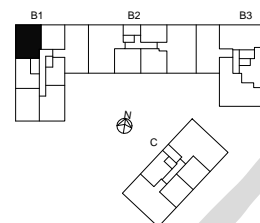

1 5m
SKALA 1:100



K	KYLSKÅP	M/U	MICROVÅGS OCH INBYGGNADSUGN	DM	DISKMASKIN	ST	STÅDSKÅP	KM	KOMBIMASKIN (TM/TT)	M	MICROVÅGSUGN
F	FRYSSKÅP		HÅLL	G	GARDEROB	TM	TVÅTTMASKIN	HT	HANDDUKSTORK		UNDERTAK (UT), RUMSHÖJD (RH) 2.5 m, DÄR ANNAT EJ ANGES
K/F	KYL/FRYS	UM	INBYGGNADSUGN M. MICROFUNKTION	HS	HÖGSKÅP	TT	TORKTUMLARE	BH	BRÖSTNINGSHÖJD FÖNSTER 0.6m DÄR ANNAT EJ ANGES		