
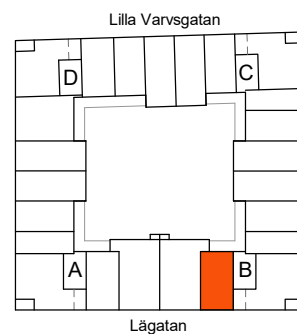
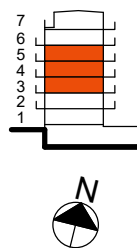


2 RoK, 51m²


Brf Lilla Varvsgatan, Dockan

VÅNING 3, 4, 5

LÄGENHET B1201, B1301, B1401

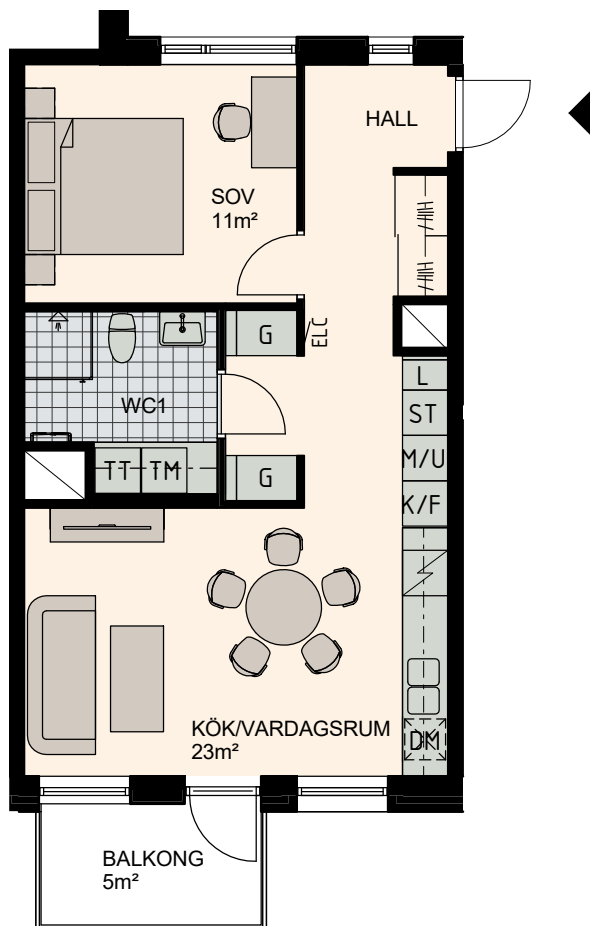

Skala 1:100

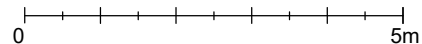

K	Kylskåp	M/U	Mikrovågs - och inbyggnadsugn	L	Linneskåp	TM	Tvättmaskin	BH	Bröstningshöjd fönster 0.6m om inget annat anges
F	Frysskåp	U/M	Inbyggnadsung m. mikrofunktion	G	Garderob	TT	Torktumlare		Skärmvägg på uteplats av lärkträ. H: 1130mm
K/F	Kyl/Frys	DM	Diskmaskin	ST	Städsåp	KM	Kombimaskin (TM/TT)		Dusch 0,9 x 0,9 m om inget annat anges.
	Häll	S	Skafferi						

MED RESERVATION FÖR FÖRÄNDRINGAR