


4 ROK

TRAPPA	PLAN	STORLEK	LÄGENHET
B	2-7	95 m ²	B1101, B1201, B1301, B1401, B1501, B1601

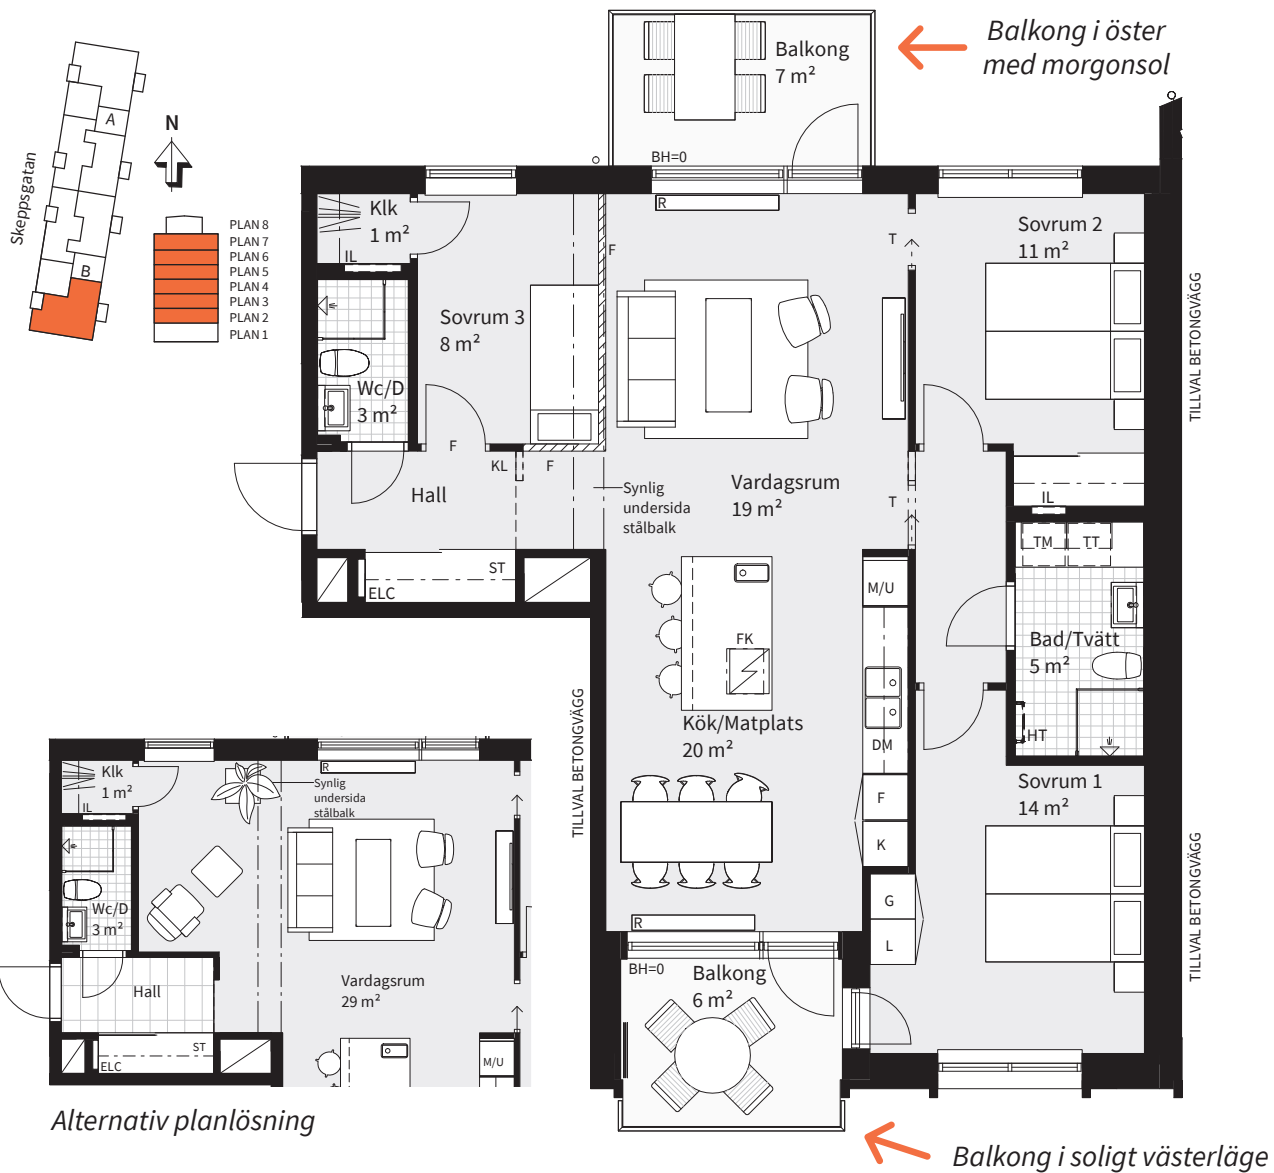

Alternativ planlösning

K	KYLSKÅP	M	MIKROVÅGSUGN I ÖVERSKÅP	TM	TVÄTTMASKIN	▨	UNDERTAK I SKJUTDÖRRSGARDEROB	RH	RUMSHÖJD = 2,5 m OM INTE ANNAT ANGES
F	FRYS	M/U	MIKROVÅGS- OCH INBYGGNADSUGN	TT	TORKTUMLARE	▨	FRÄNVALSVÄGG	BH	BRÖSTNINGSHÖJD = 0,7 m OM INTE ANNAT ANGES
K/F	KYL/FRYS	H	HÖGSKÅP	KM	KOMBIMASKIN	▨	TILLVALSVÄGG	HT	HANDDUKSTORK, PLACERING VID TILLVAL
▨	HÄLL	G	GARDEROB	ST	STÄDFÖRVARING	T	TILLVAL	IL	INSPEKTIONSLUCKA WS, PRELIMINÄR PLACERING
DM	DISKMASKIN	L	LINNEFÖRVARING	▨	SCHAKT	F	FRÄNVAL	KL	GRÄNS FÖR TILLVALSKLINKER
						FK	FLÄKTKÅPA	R	GOLVSTÄENDE LÅG RADIATOR

Datum 2021-09-14 Rätt till ändringar förbehålles.
Arkitekt: FOJAB

Areor uppmätta enligt SS 02 10 53
Ytangivelser är preliminära

0

5m

Skala 1:100, 1 cm=1 meter (A4)