
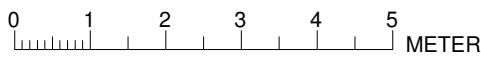


# Tre rum och kök, 80m<sup>2</sup>

BRF TRAVERSEN


VÅNING:  
3 (RH=2,5)  
4 (RH=2,5)

LÄGENHET:  
B1201  
B1301

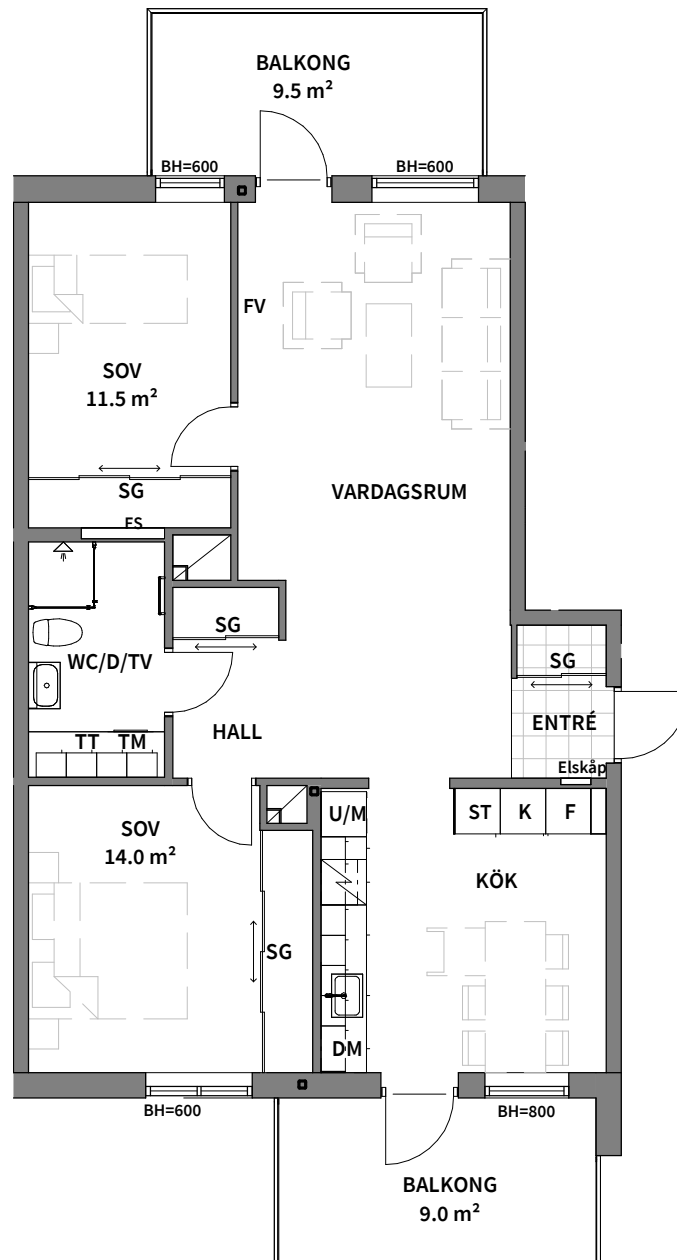

SKALA 1:100

<b>K</b> KYLSKÅP	<b>TM</b> TVÄTTMASKIN	<b>G</b> GARDEROB	<b>BH</b> BRÖSTNINGSHÖJD (mm)
<b>F</b> FRYSSKÅP	<b>TT</b> TORKTUMLARE	<b>SG</b> SKJUTDÖRRS-GARDEROB	<b>FS</b> FÖRDELARSKÅP
<b>K/F</b> KYL- OCH FRYSSKÅP	<b>KM</b> KOMBIMASKIN	<b>ST</b> STÄDSKÅP	SCHAKT
<b>DM</b> DISKMASKIN	HANDDUKSTORK	RADIATOR	<b>RH</b> RUMSHÖJD (mm)
<b>U/M</b> INBYGGNADSUGN OCH MIKROVÅGSUGN	DUSCHPLATS	<b>FV</b> VÄGG FÖRSTÄRKS MED PLYWOOD FÖR TV	INBYGGD VENTILATIONSKANAL I TAK, UK =2,28 m ÖVF
SPISHÄLL	Area är angett avrundat till heltal.		

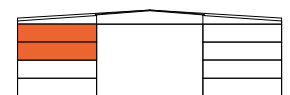

2022-09-20

PEAB reserverar sig för eventuella ändringar och tryckfel. Bilder kan skilja sig från verkligheten.