


4
ROK

| Hus | Våning | Storlek | Lägenhet |
|-----|--------|-------------------|--------------|
| B | 3,5 | 94 m ² | B1201, B1401 |

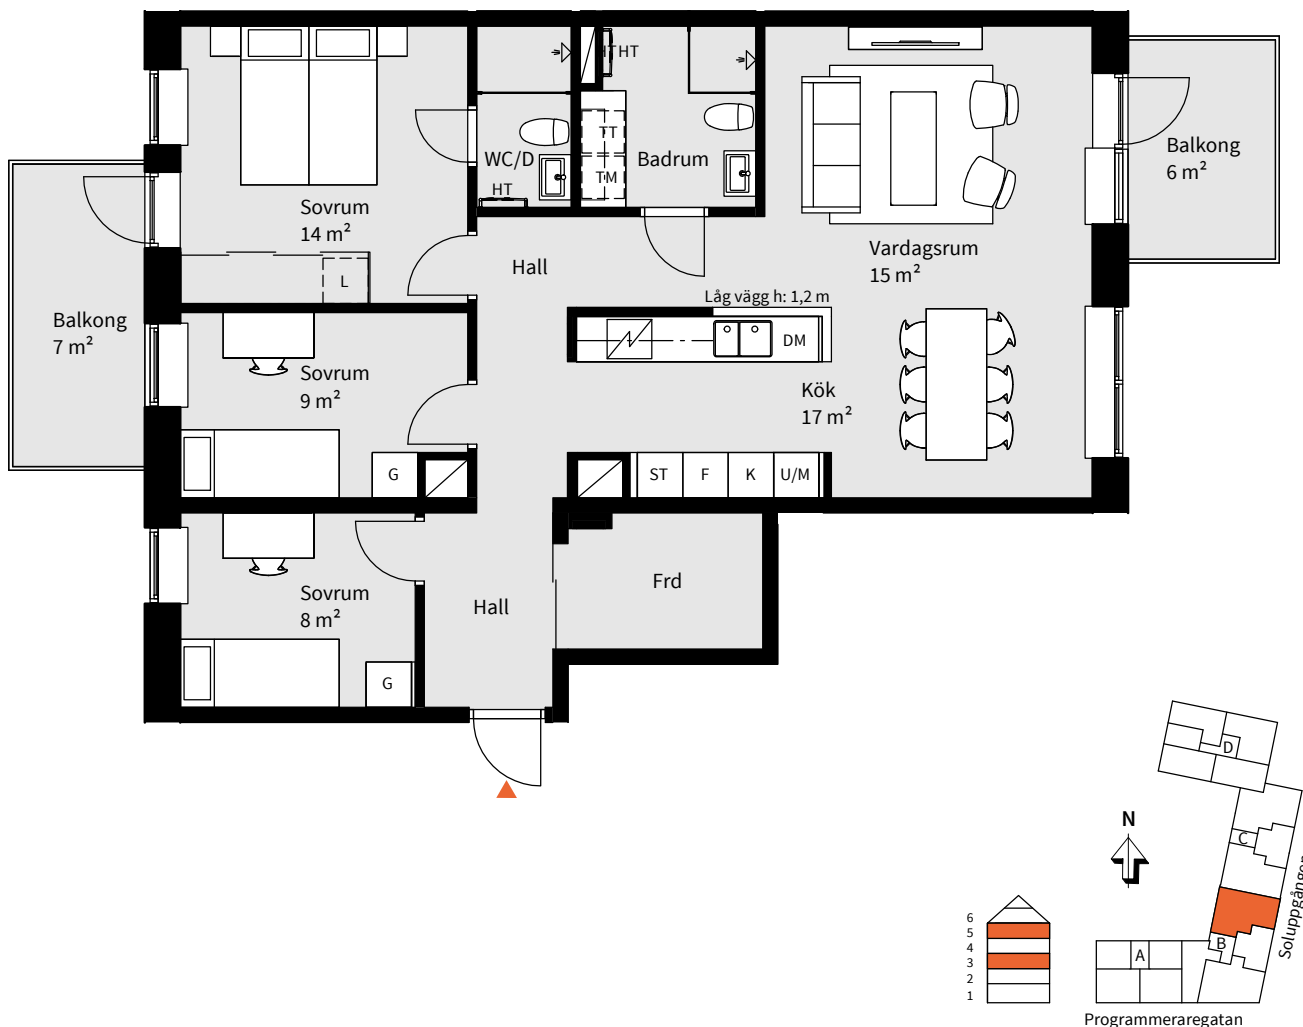

| | | | | | | | | | |
|-----|----------|-----|------------------------------|----|-------------|---|--------------|-----|--------------------------------------------------------|
| K | KYLSKÅP | M | MIKROVÅGSUGN I ÖVERSKÅP | TM | TVÄTTMASKIN | G | GARDEROB | RH | RUMSHÖJD = 2,5 m OM INTE ANNAT ANGES |
| F | FRYS | M/U | MIKROVÅGS- OCH INBYGGNADSUGN | TT | TORKTUMLARE | L | LINNESKÅP | BH | BRÖSTNINGSHÖJD = 0,6 m OM INTE ANNAT ANGES |
| K/F | KYL/FRYS | DM | DISKMASKIN | KM | KOMBIMASKIN | □ | SCHAKT | HT | HANDDUKSTORK, INGÅR I BAD /TVÄTT TILLVAL I WC/DUSCH |
| □ | HÄLL | HS | HÖGSKÅP | ST | STÄDSKÅP | ■ | FRÅNVALSVÄGG | FRD | LÄGENHETSFÖRRÅD |

0

5m

Datum 2021-02-16

Rätt till ändringar förbehålles
Arkitekt: FOJABAreor uppmätta enligt SS 02 10 53
Ytangivelser är preliminäraLägenhetsritningen baseras på bygglovhandlingarna.
Detaljer kan komma att förändras i samband med att
den slutliga bygghandlingen färdigställs.

Skala 1:100, 1 cm=1 meter (A4)