

3-4 RoK, 86m²




Lilla Varvsgatan

VÅNING


4, 5, 6

LÄGENHET

B1306, B1406, B1506 - Alternativ 1

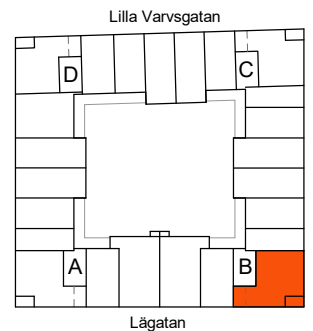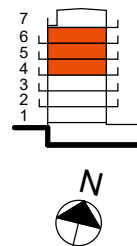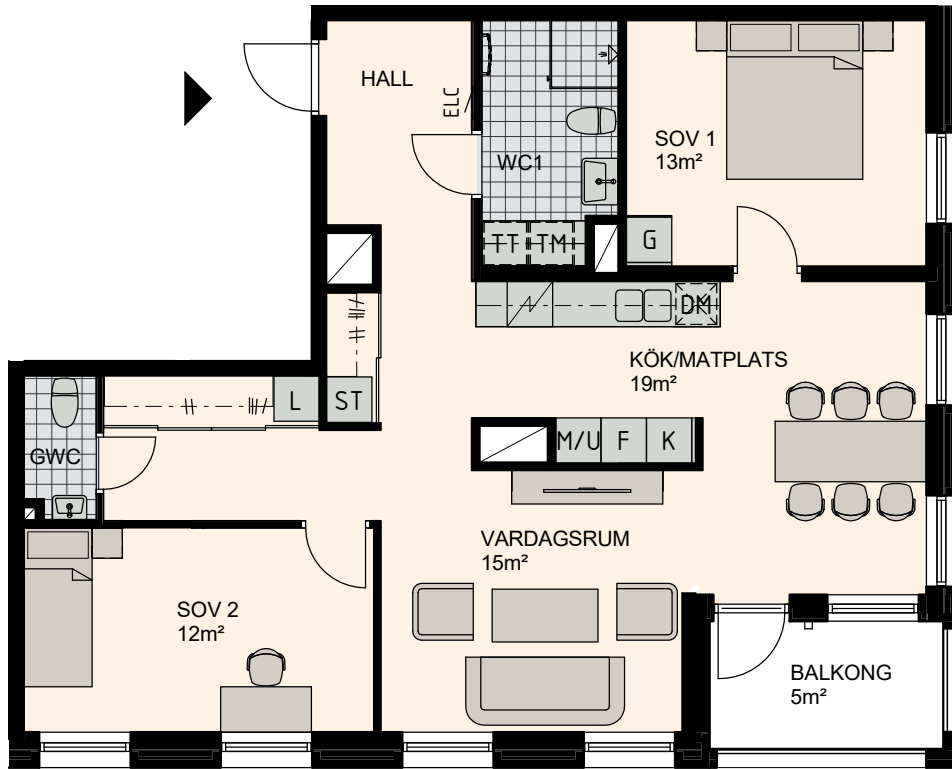

Skala 1:100

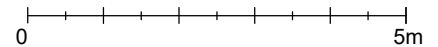

K	Kylskåp	M/U	Mikrovågs - och inbyggnadsugn	L	Linneskåp	TM	Tvättmaskin	BH	Bröstningshöjd fönster 0.6m om inget annat anges
F	Frysskåp	U/M	Inbyggnadsung m. mikrofunktion	G	Garderob	TT	Torktumlare	—	Skärmvägg på uteplats av lärkträ. H: 1130mm
K/F	Kyl/Frys	DM	Diskmaskin	ST	Städsåp	KM	Kombimaskin (TM/TT)	⊞	Dusch 0,9 x 0,9 m om inget annat anges.
⚡	Häll	S	Skafferi						

MED RESERVATION FÖR FÖRÄNDRINGAR
Rev 20-02-21