

3-4 RoK, 86m²




Brf Lilla Varvsgatan, Dockan

VÅNING 4,5,6

LÄGENHET B1306, B1406, B1506

Alternativ 2 – 4 rok, tillvalskostnad

ritningsändring samt tillkommande sovrum: 17 000 kr

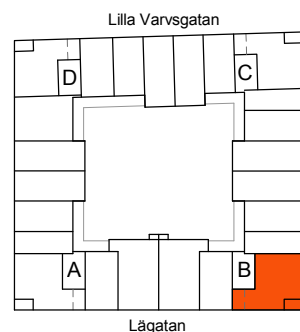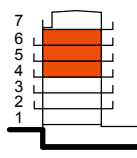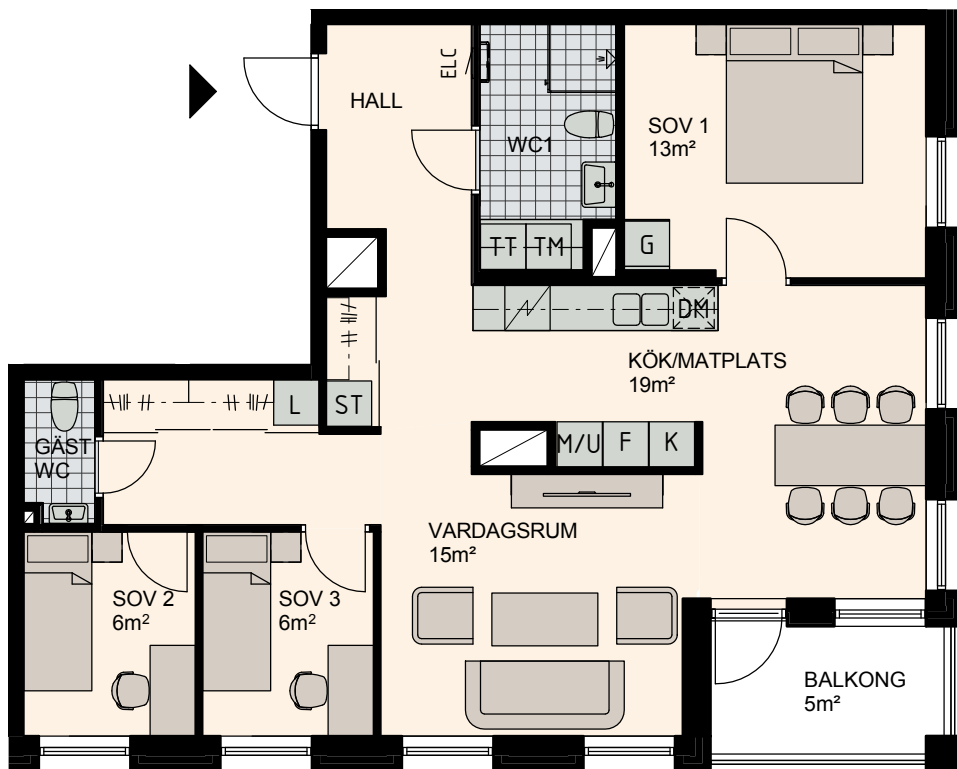

Skala 1:100
0 5m

K Kylskåp	M/U Mikrovågs- och inbyggnadsugn	L Linneskåp	TM Tvättmaskin	BH Bröstningshöjd fönster 0.6m om inget annat anges
F Frysskåp	U/M Inbyggnadsung m. mikrofunktion	G Garderob	TT Torktumlare	Skärmvägg på uteplats av lärkträ. H: 1130mm
K/F Kyl/Frys	DM Diskmaskin	ST Städsåp	KM Kombimaskin (TM/TT)	Dusch 0,9 x 0,9 m om inget annat anges.
Häll	S Skafferi			

MED RESERVATION FÖR FÖRÄNDRINGAR