

3-4 RoK, 86m²

Brf Lilla Varvsgatan, Dockan

VÅNING




4,5,6

LÄGENHET

B1306, B1406, B1506

Alternativ 3 – 3 rok, tillvalskostnad

ritningsändring: 2 500 kr

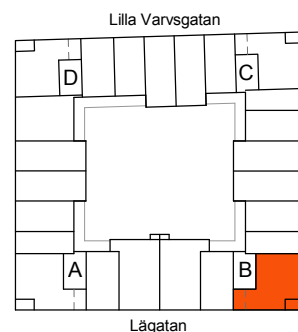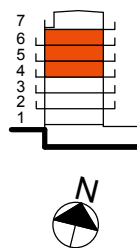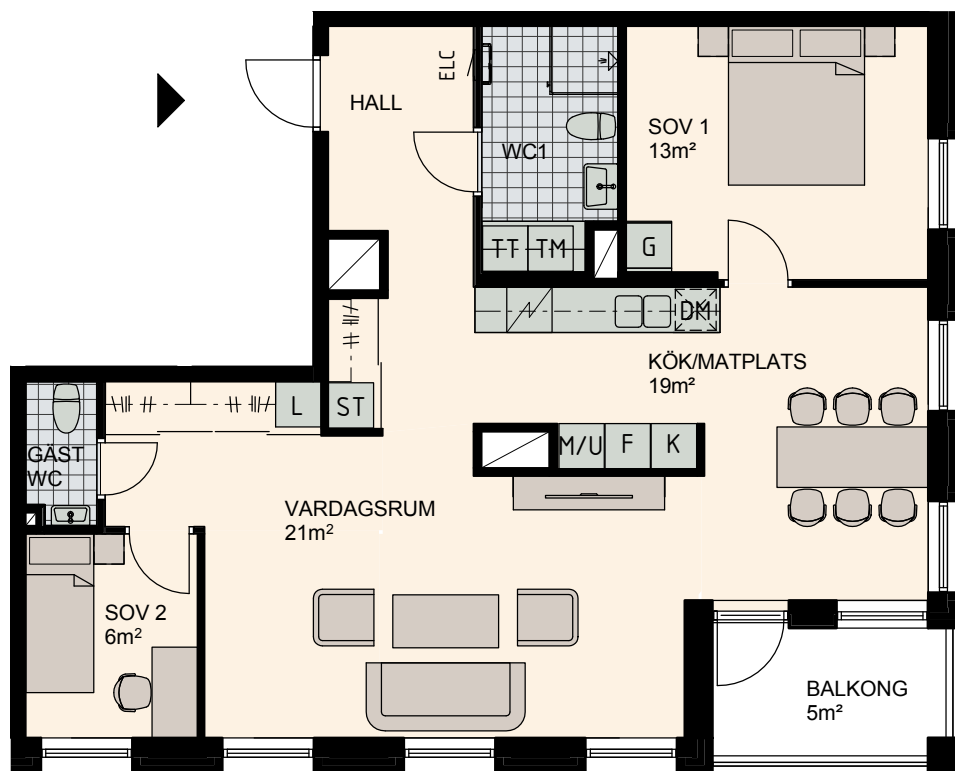

Skala 1:100

0 5m

K	Kylskåp	M/U	Mikrovågs - och inbyggnadsugn	L	Linneskåp	TM	Tvättmaskin	BH	Bröstningshöjd fönster 0.6m om inget annat anges
F	Frys	U/M	Inbyggnadsugn m. mikrofunktion	G	Garderob	TT	Torktumlare		Skärmvägg på uteplats av läckträ. H: 1130mm
K/F	Kyl/Frys	DM	Diskmaskin	ST	Städs	KM	Kombimaskin (TM/TT)		Dusch 0,9 x 0,9 m om inget annat anges.
	Häll	S	Skafferi						

MED RESERVATION FÖR FÖRÄNDRINGAR