


3 RoK, 79 m²



Brf Dockporten

Våning 1

Lägenhet B13

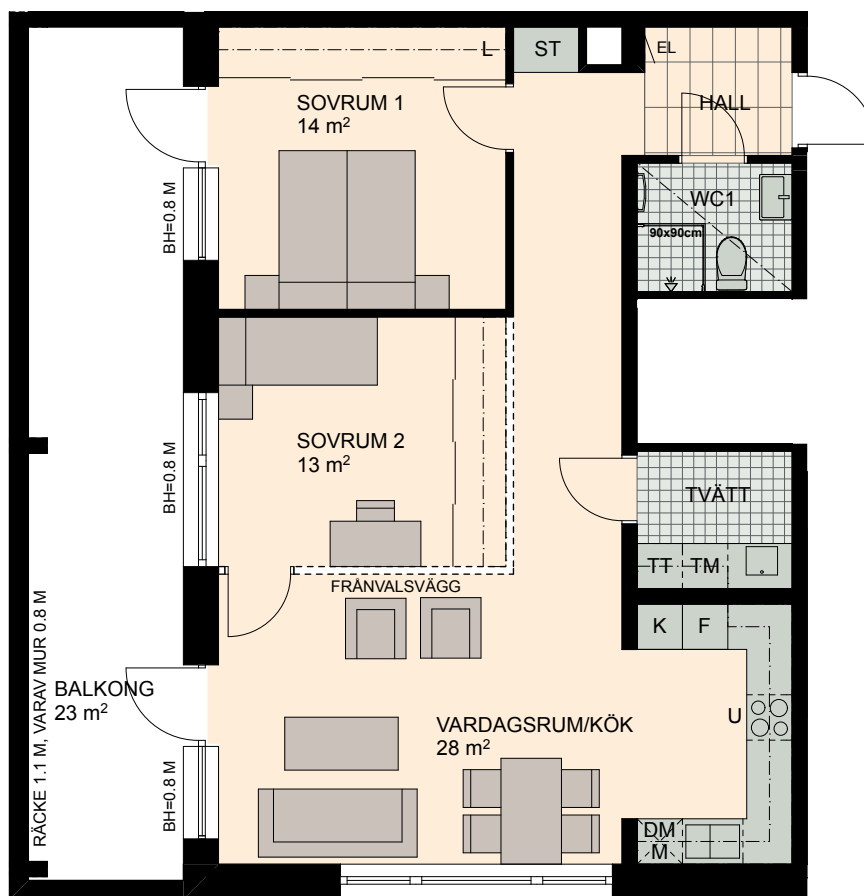

LÄGENHET MARKPLAN
RUMSHÖJD 3.8 M

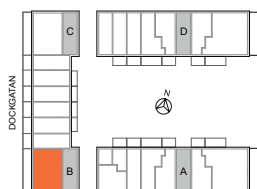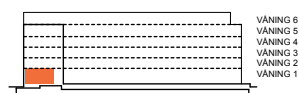

SKALA 1:100

K KYLSKÅP	U HÅLL, UGN PLACERAS UNDER HÅLL	DM DISKMASKIN, MICRO PLACERAS I ÖVERSKÅP	ST STÄDSKÅP/STÄDSKÅPSINR.	KM KOMBIMASKIN
F FRYSSKÅP	M/U MICROVÅGS- OCH INBYGGNADSUGN	G GARDEROB	TM TVÄTTMASKIN	UNDERTAK, RUMSHÖJD 2.5 M DÄR ANNAT EJ ANGES
K/F KYL/FRYS	U/M INBYGGNADSUGN M. MICROFUNKTION	L LINNESKÅP/LINNESKÅPSINR.	TT TORKTUMLARE	BH BRÖSTNINGSHÖJD FÖNSTER 0,6 M DÄR ANNAT EJ ANGES
H HÖGSKÅP	RUMSHÖJD 2.5 M DÄR ANNAT EJ ANGES			

MED RESERVATION FÖR ÄNDRINGAR