


**4**  
ROK

Hus	Våning	Storlek	Lägenhet
B	6	100 m <sup>2</sup>	B1502

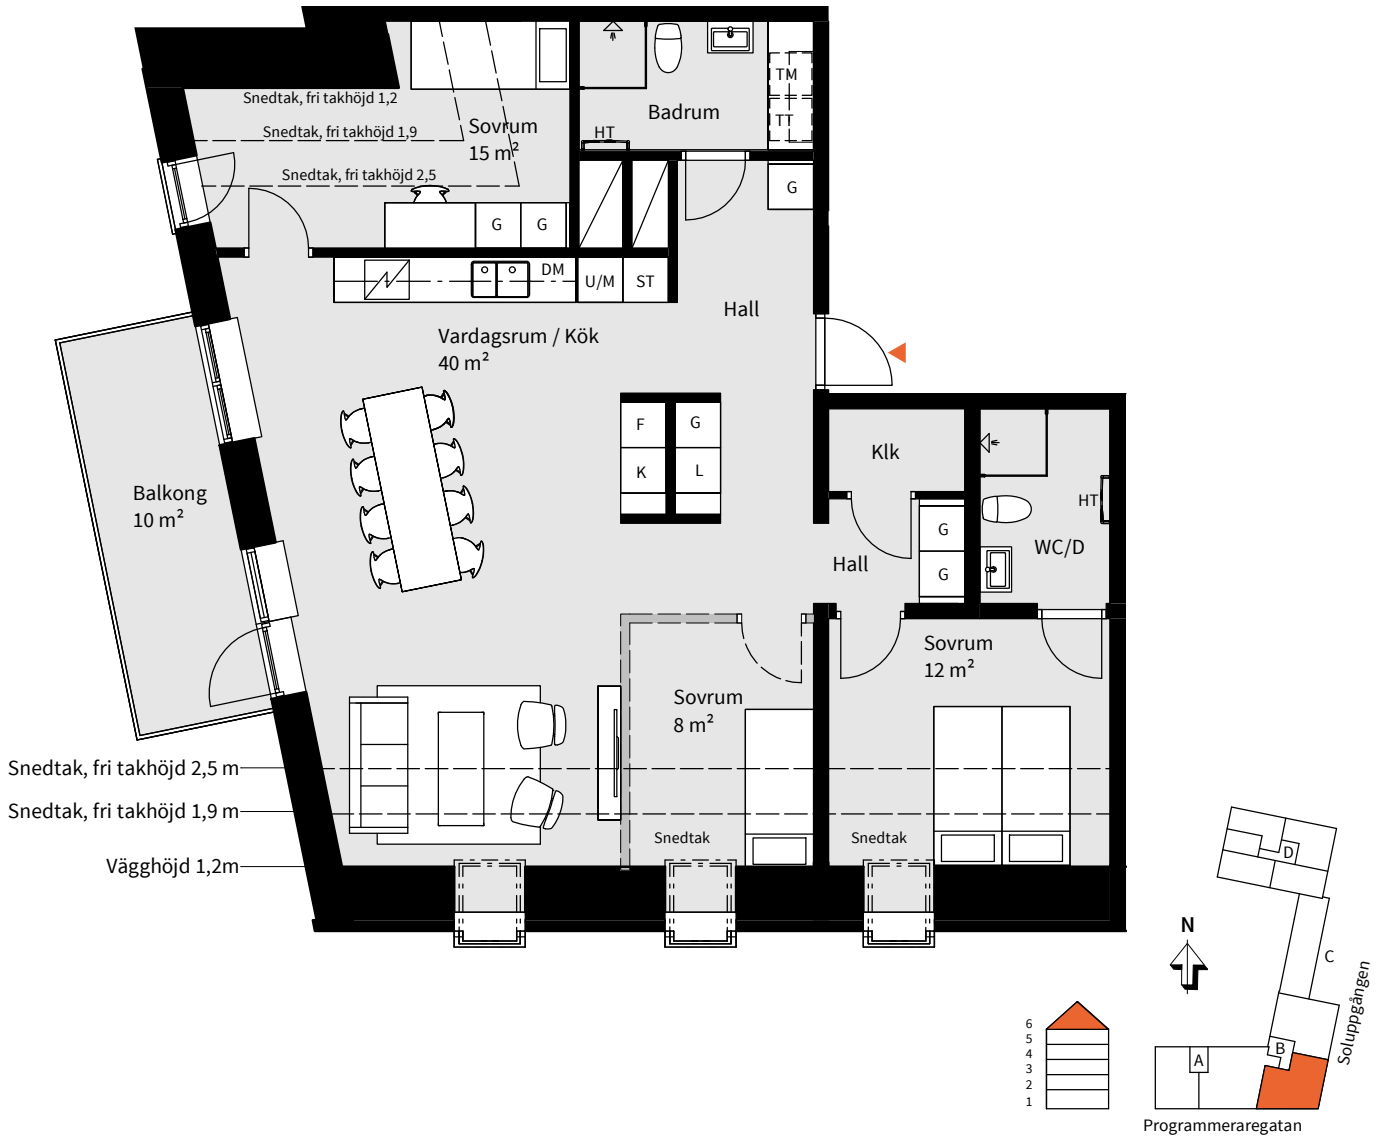

<b>K</b> KYLSKÅP	<b>M</b> MIKROVÅGSUGN I ÖVERSKÅP	<b>TM</b> TVÄTTMASKIN	<b>G</b> GARDEROB	<b>RH</b> RUMSHÖJD = 2,5 m OM INTE ANNAT ANGES
<b>F</b> FRYS	<b>M/U</b> MIKROVÅGS- OCH INBYGGNADSUGN	<b>TT</b> TORKTUMLARE	<b>L</b> LINNESKÅP	<b>BH</b> BRÖSTNINGSHÖJD = 0,6 m OM INTE ANNAT ANGES
<b>K/F</b> KYL/FRYS	<b>DM</b> DISKMASKIN	<b>KM</b> KOMBIMASKIN	<b>S</b> SCHAKT	<b>HT</b> HANDDUKSTORK, INGÅR I BAD /TVÄTT TILLVAL I WC/DUSCH
<b>H</b> HÄLL	<b>HS</b> HÖGSKÅP	<b>ST</b> STÄDSKÅP	<b>FR</b> FRÅNVALSVÄGG	<b>FRD</b> LÄGENHETSFÖRRÅD

0 5m

Datum 2021-02-16

Rätt till ändringar förbehålles  
Arkitekt: FOJAB

Areor uppmätta enligt SS 02 10 53  
Ytangivelser är preliminära

Lägenhetsritningen baseras på bygglovhandlingarna.  
Detaljer kan komma att förändras i samband med att den slutliga bygghandlingen färdigställs.

Skala 1:100, 1 cm=1 meter (A4)