
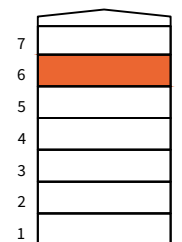
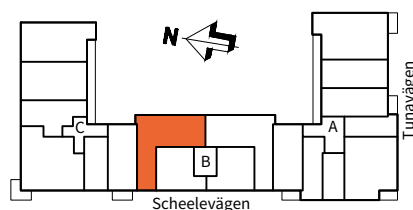


3
ROK

Trappa **Våning** **Storlek** **Lägenhetsnummer**

B 6 81 m² B1502

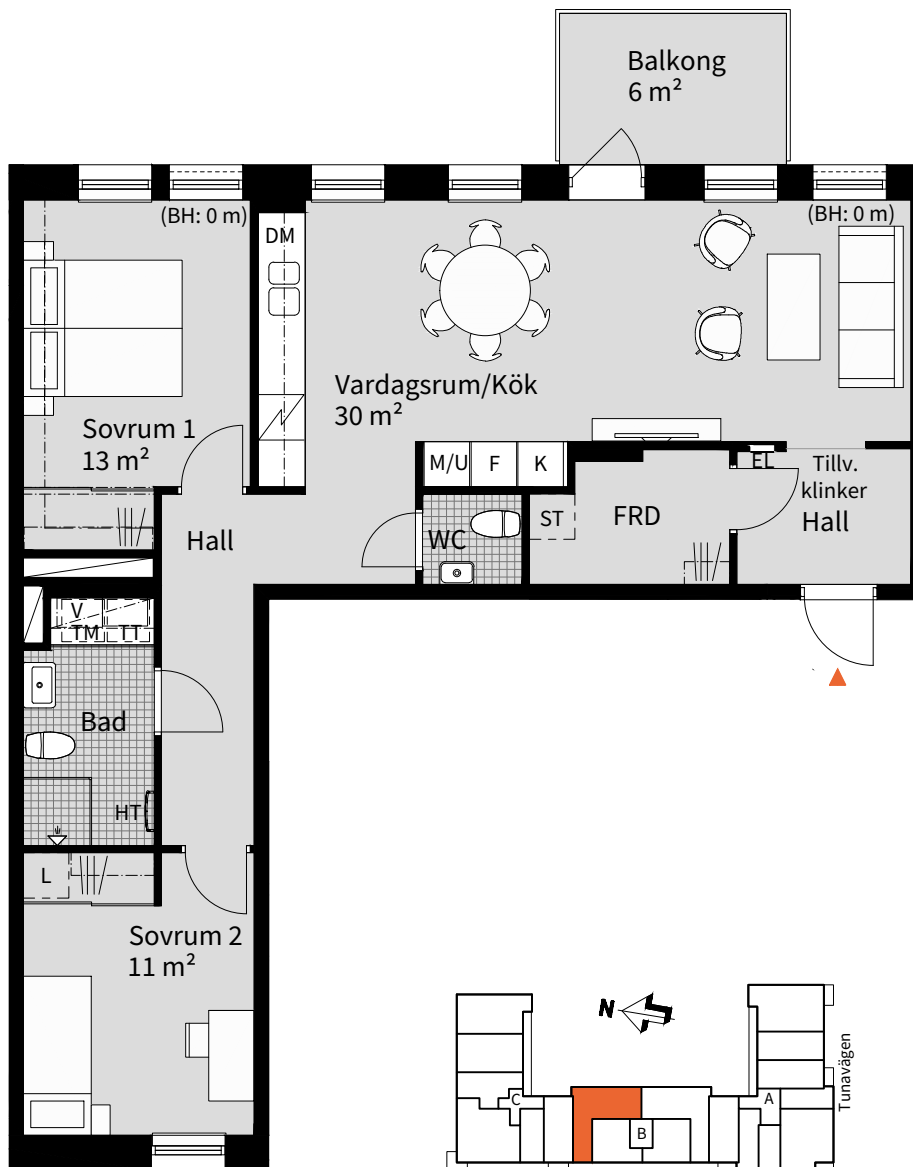

K KYLSKÅP	M MIKROVÅGSUGN I ÖVERSKÅP	TM TVÄTTMASKIN	G GARDEROB	---	NEDBYGGD VENTILATIONS-
F FRYS	M/U MIKROVÅGS- OCH INBYGGNADSUGN	TT TORKTUMLARE	L LINNESKÅP	---	KANAL I TAK, HÖJD = 0,3 m
K/F KYL/FRYS	DM DISKMASKIN	KM KOMBIMASKIN	V VENTILATIONSAGGREGAT	RH	RUMSHÖJD = 2,5 m
HÄLL	HS HÖGSKÅP	ST STÄDSKÅP	---	BH	OM INGET ANNAT ANGES
		SCHAKT	R EVENTUELL PLACERING AV RADIATOR	HT	BRÖSTNINGSHÖJD = 0,6 m
			---		OM INTE ANNAT ANGES
			---	FRD	HANDDUKSTORK, INGÅR I BAD TILLVAL I WC/D
			---		LÄGENHETSFÖRRÅD
			---	0	5m

Datum 2022-07-01

Rätt till ändringar förbehålles
Arkitekt: Arkitektlaget

Areor uppmätta enligt SS 02 10 53
Ytangivelser är preliminära

Skala 1:100, 1 cm=1 meter (A4)