


4  
ROK

Trappa Våning Storlek Lägenhetsnummer

B 7 110 m<sup>2</sup> B1601

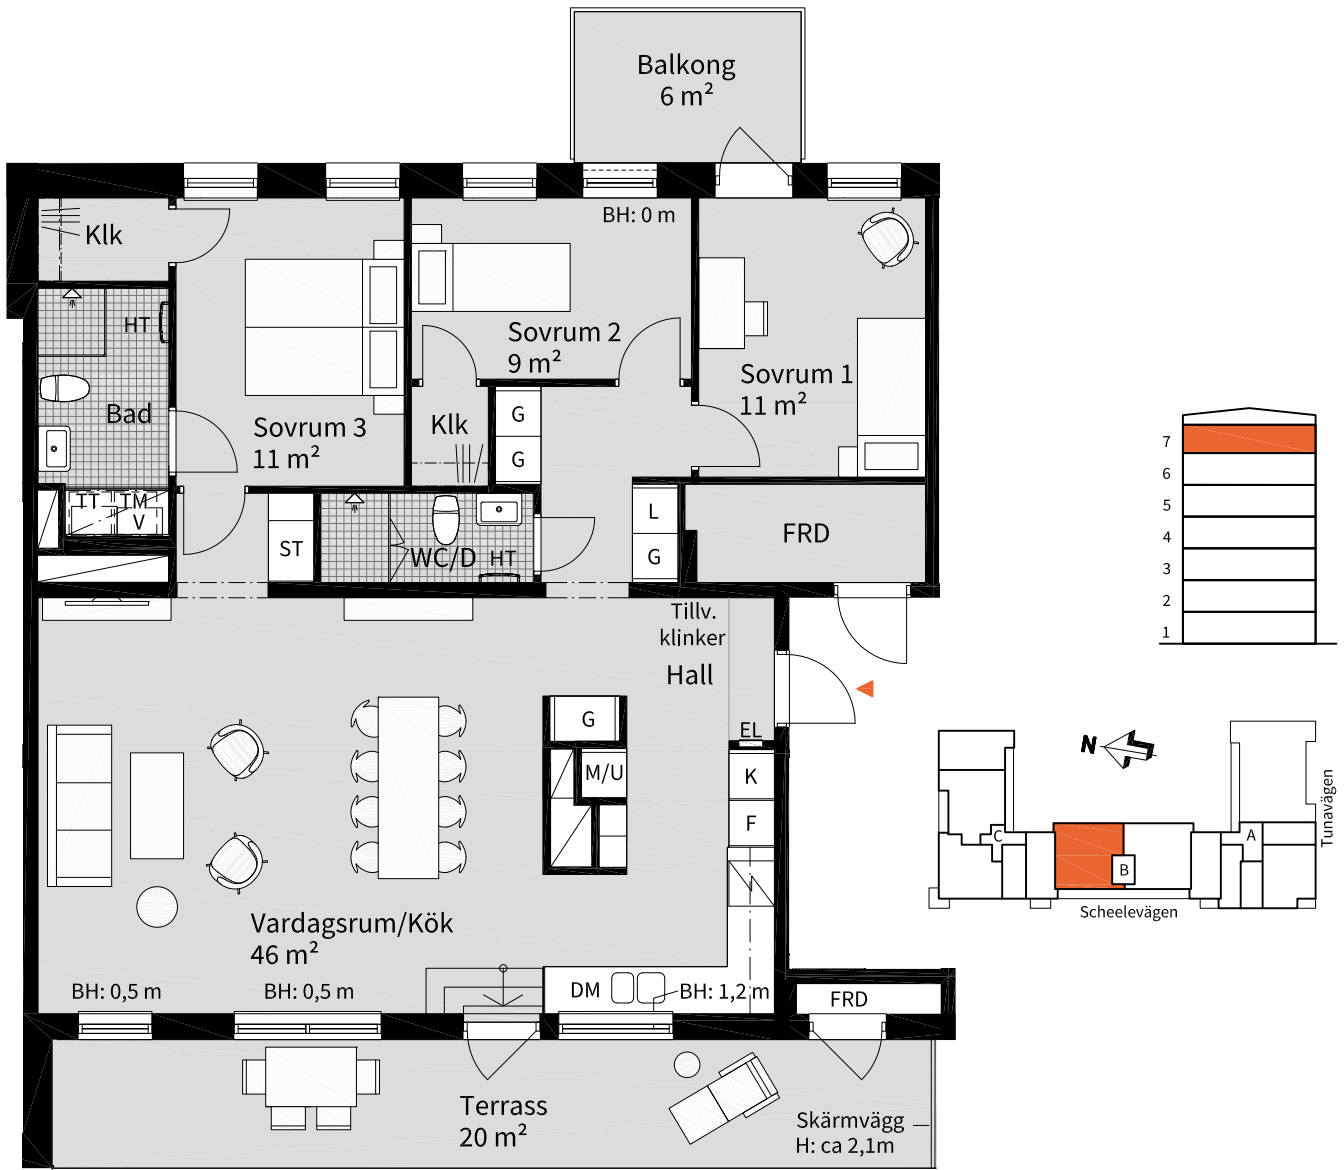

K	KYLSKÅP	M	MIKROVÅGSUGN I ÖVERSKÅP	TM	TVÄTTMASKIN	G	GARDEROB
F	FRYS	M/U	MIKROVÅGS- OCH INBYGGNADSUGN	TT	TORKTUMLARE	L	LINNESKÅP
K/F	KYL/FRYS	DM	DISKMASKIN	KM	KOMBIMASKIN	V	VENTILATIONSAGGREGAT
⚡	HÄLL	HS	HÖGSKÅP	ST	STÄDSKÅP	—	EVENTUELL PLACERING AV RADIATOR
				SCHAKT		- - -	TILLVALSVÄGG GLASPARTI
						▨	FRÅNVALSVÄGG

- - -	NEDBYGGD VENTILATIONS-
- - -	KANAL I TAK, HÖJD = 0,3 m
RH	RUMSHÖJD = 2,5 m OM INGET ANNAT ANGES
BH	BRÖSTNINGSHÖJD = 0,6 m OM INTE ANNAT ANGES
HT	HANDDUKSTORK, INGÅR I BAD TILLVAL I WC/D
FRD	LÄGENHETSFÖRRÅD

0 5m

Datum 2022-07-01

Rätt till ändringar förbehålles  
Arkitekt: Arkitektlaget

Areor uppmätta enligt SS 02 10 53  
Ytangelser är preliminära

Skala 1:100, 1 cm=1 meter (A4)