


**3**  
ROK

TRAPPA PLAN STORLEK LÄGENHET  
B 1 86 m<sup>2</sup> B1701

Njut av morgonsolen på terrassen i öster →

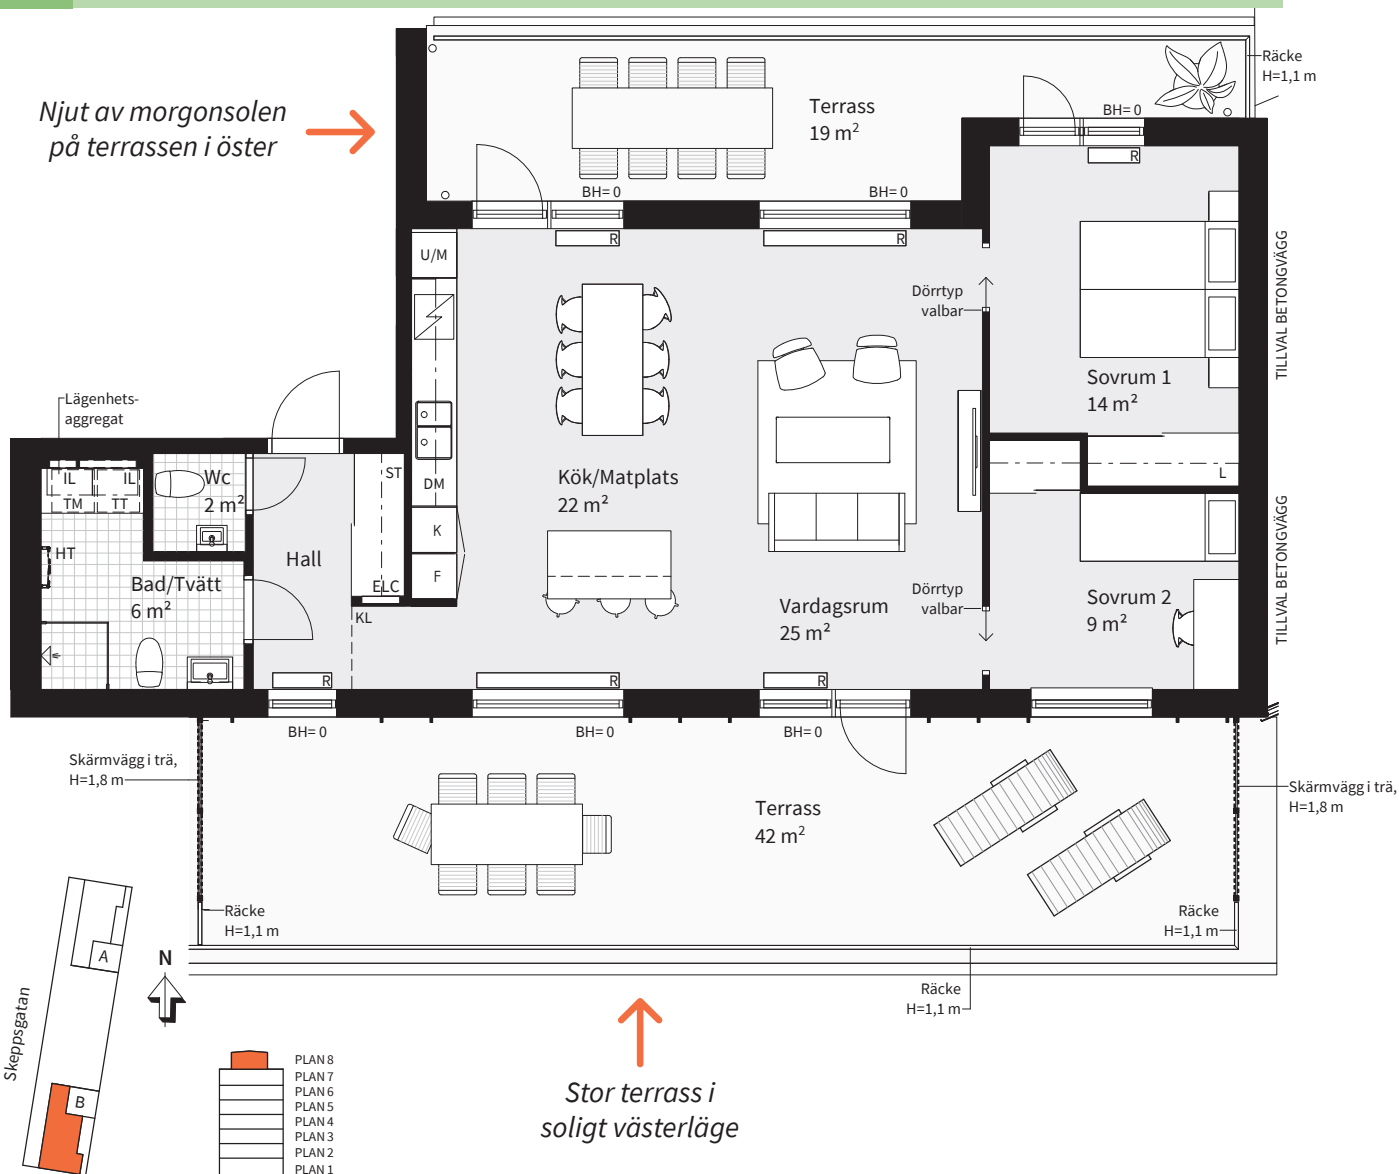

K	KYLSKÅP	M	MIKROVÅGSUGN I ÖVERSKÅP	TM	TVÄTTMASKIN	▨	UNDERTAK I SKJUTDÖRRSGARDEROB	RH	RUMSHÖJD = 2,5 m OM INTE ANNAT ANGES
F	FRYS	M/U	MIKROVÅGS- OCH INBYGGNADSUGN	TT	TORKTUMLARE	▨	FRÅNVALSVÄGG	BH	BRÖSTNINGSHÖJD = 0,7 m OM INTE ANNAT ANGES
K/F	KYL/FRYS	H	HÖGSKÅP	KM	KOMBIMASKIN	▨	TILLVALSVÄGG	HT	HANDDUKSTORK, PLACERING VID TILLVAL
↘	HÄLL	G	GARDEROB	ST	STÄDFÖRVARING	T	TILLVAL	IL	INSPEKTIONSLUCKA VVS, PRELIMINÄR PLACERING
DM	DISKMASKIN	L	LINNEFÖRVARING	▨	SCHAKT	ELC	EL- OCH MEDIACENTRAL	KL	GRÄNS FÖR TILLVALSKLINIKER
						FK	FLÄKTKÅPA	R	GOLVSTÄENDE LÅG RADIATOR

Datum 2021-09-14  
Arkitekt: FOJAB

Rätt till ändringar förbehålles.

Areor uppmätta enligt SS 02 10 53  
Ytangivelser är preliminära

0

5m

Skala 1:100, 1 cm=1 meter (A4)