
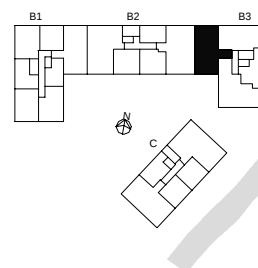
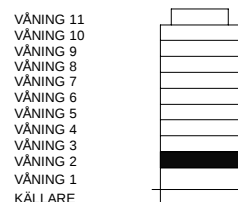


3 ROK, 82 m²

VÅNING 2
LÄGENHET B31103

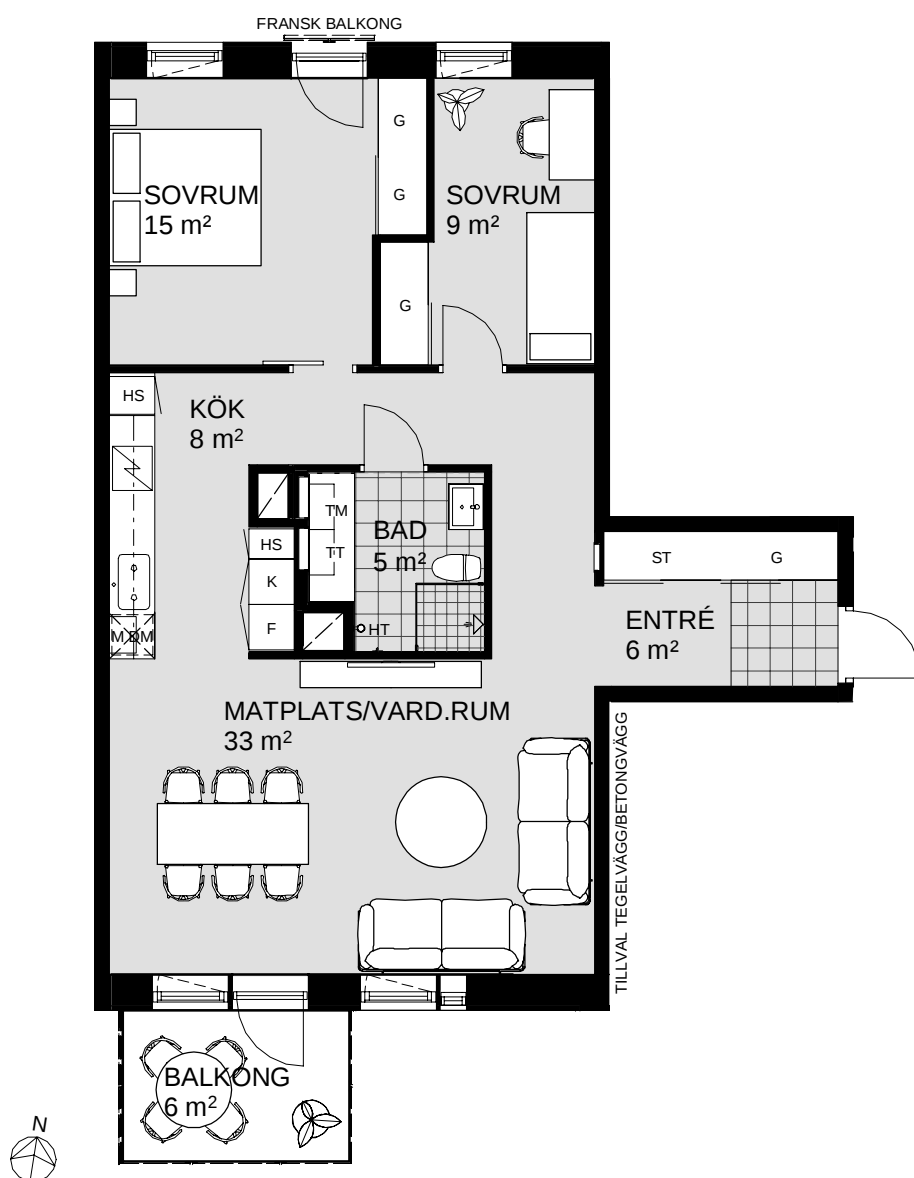

1 5m
SKALA 1:100

K KYLSKÅP	M/U MICROVÅGS OCH INBYGGNADSGUGN	DM DISKMASKIN	ST STÄDSKÅP	KM KOMBIMASKIN (TM/TT)	M MICROVÅGSUGN
F FRYSSKÅP	HÄLL	G GARDEROB	TM TVÄTTMASKIN	HT HANDDUKSTORK	UNDERTAK (UT), RUMSHÖJD (RH) 2,5 m, DÄR ANNAT EJ ANGES
K/F KYL/FRYS	UM INBYGGNADSGUGN M. MICROFUNKTION	HS HÖGSKÅP	TT TORKTUMLARE	BH BRÖSTNINGSHÖJD FÖNSTER 0,6m DÄR ANNAT EJ ANGES	

* KLINKER I ENTRÉ ÄR TILLVAL