



2 ROK, 48 m²

VÅNING 7
LÄGENHET B31601

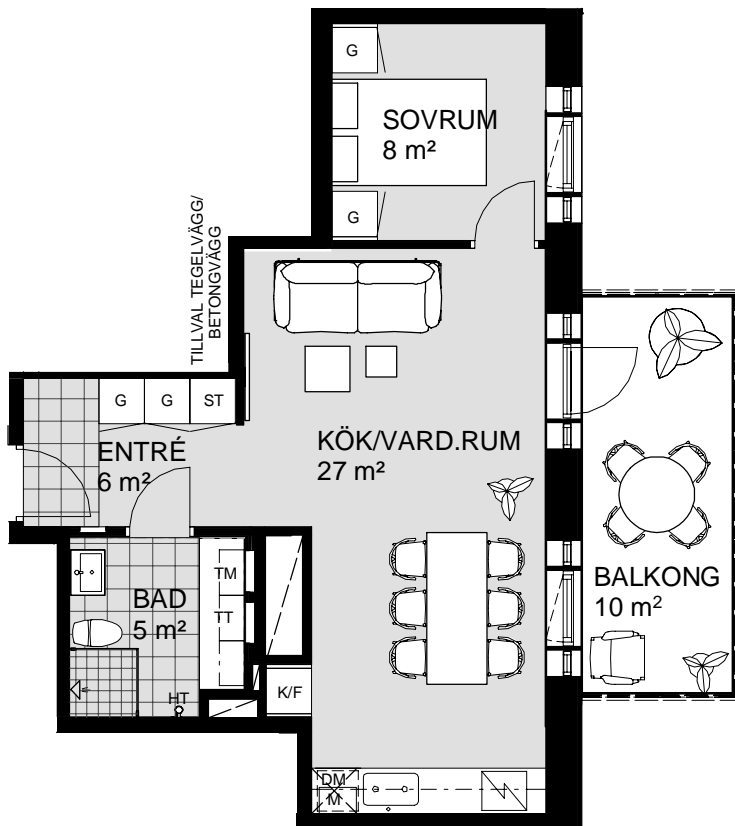

VÅNING 11
VÅNING 10
VÅNING 9
VÅNING 8
VÅNING 7
VÅNING 6
VÅNING 5
VÅNING 4
VÅNING 3
VÅNING 2
VÅNING 1
KÄLLARE

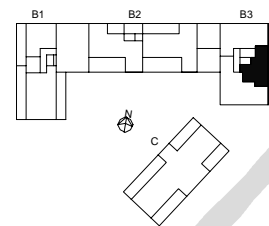

1 5m
SKALA 1:100



K KYLSKÅP	MU MICROVÅGS OCH INBYGGNADSGUGN	DM DISKMASKIN	ST STÅDSKÅP	KM KOMBIMASKIN (TM/TT)	M MICROVÅGSUGN
F FRYSSKÅP	HÅLL	G GARDEROB	TM TVÄTTMASKIN	HT HANDDUKSTORK	UNDERTAK (UT), RUMSHÖJD (RH) 2,5 m, DÄR ANNAT EJ ANGES
K/F KYL/FRYS	UM INBYGGNADSGUGN M. MICROFUNKTION	HS HÖGSKÅP	TT TORKTUMLARE	BH BRÖSTNINGSHÖJD FÖNSTER 0,6m DÄR ANNAT EJ ANGES	

* KLINKER I ENTRÉ ÄR TILLVAL