
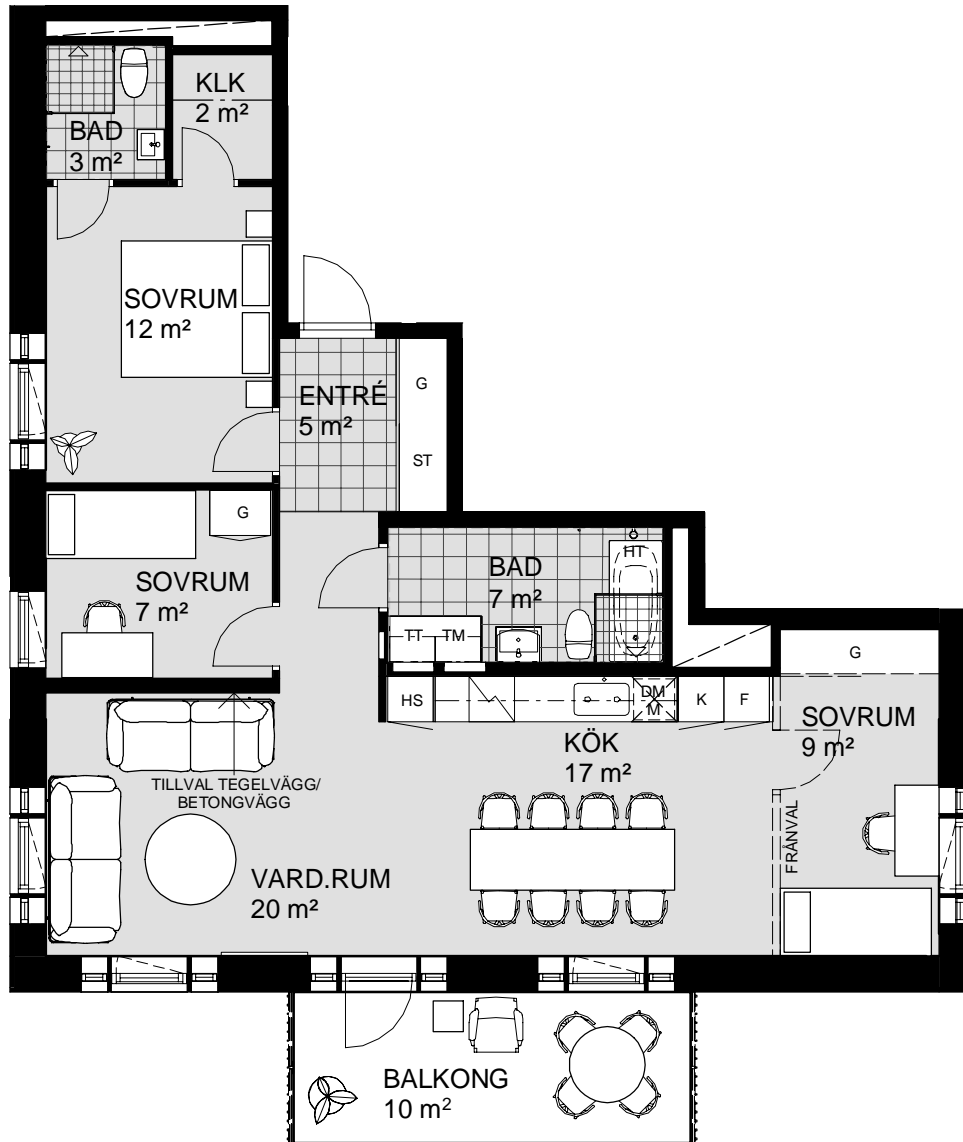
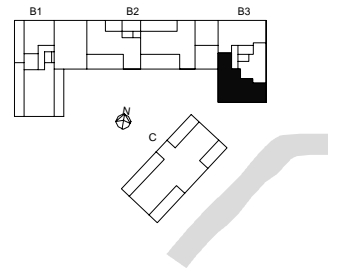


4 ROK, 86 m²

VÅNING 8-9
LÄGENHET B31702, B31802

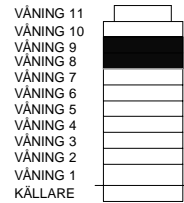

1 5m
SKALA 1:100

| | | | | | | | | | | | |
|-----|----------|-----|---------------------------------|----|------------|----|-------------|----|--|----|--|
| K | KYLSKÅP | M/U | MICROVÅGS OCH INBYGGNADSSUGN | DM | DISKMASKIN | ST | STÅDSKÅP | KM | KOMBIMASKIN (TM/TT) | M | MICROVÅGSUGN |
| F | FRYSSKÅP | ⚡ | HÅLL | G | GARDEROB | TM | TVÄTTMASKIN | HT | HANDDUKSTORK | UT | UNDERTAK (UT), RUMSHÖJD (RH) 2,5 m, DÅR ANNAT EJ ANGES |
| K/F | KYL/FRYS | UM | INBYGGNADSSUGN M. MICROFUNKTION | HS | HÖGSKÅP | TT | TORKTUMLARE | BH | BRÖSTNINGSHÖJD FÖNSTER 0,6m DÅR ANNAT EJ ANGES | | |

* KLINKER I ENTRÉ ÄR TILLVAL