

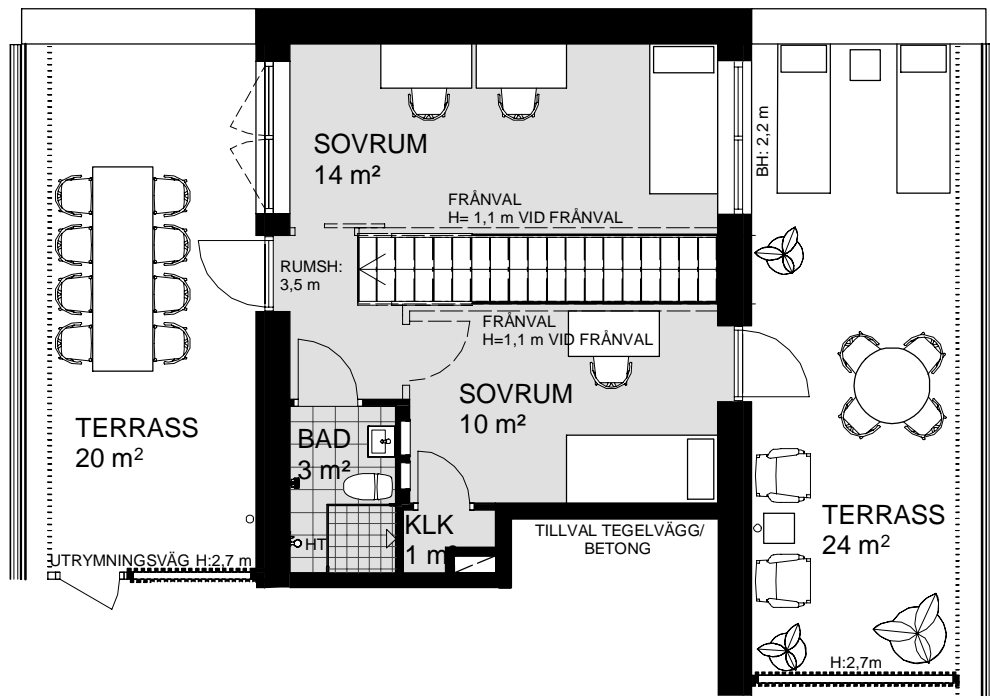


# OVANVÅNING

VÅNING 10+11  
LÄGENHET B31903

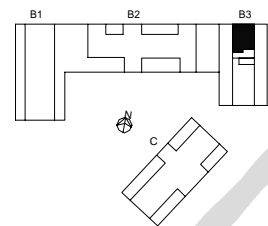

VÅNING 11  
VÅNING 10  
VÅNING 9  
VÅNING 8  
VÅNING 7  
VÅNING 6  
VÅNING 5  
VÅNING 4  
VÅNING 3  
VÅNING 2  
VÅNING 1  
KÄLLARE

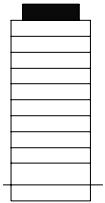

1 5m  
SKALA 1:100



K	KYLSKÅP	M/U	MICROVÅGS OCH INBYGGNADSGUGN	DM	DISKMASKIN	ST	STÅDSKÅP	KM	KOMBIMASKIN (TM/TT)	M	MICROVÅGSUGN
F	FRYSSKÅP		HÅLL	G	GARDEROB	TM	TVÄTTMASKIN	HT	HANDDUKSTORK		UNDERTAK (UT), RUMSHÖJD (RH) 2,5 m, DÄR ANNAT EJ ANGES
K/F	KYL/FRYS	UM	INBYGGNADSGUGN M. MICROFUNKTION	HS	HÖGSKÅP	TT	TORKTUMLARE	BH	BRÖSTNINGSHÖJD FÖNSTER 0,6m DÄR ANNAT EJ ANGES		

\* KLINKER I ENTRÉ ÄR TILLVAL