



3 ROK, 79 m²

KV VARVSKAJEN

VÅNING 2
LÄGENHET B31103

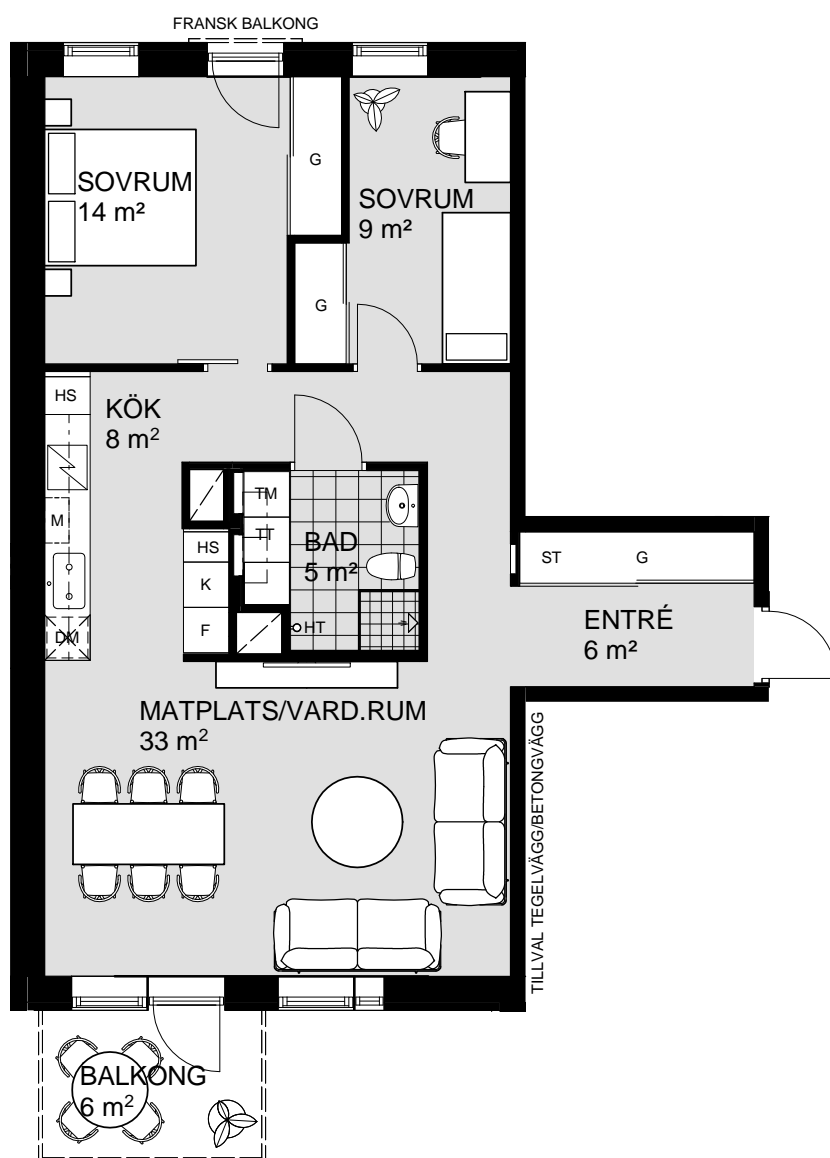

VÅNING 7
VÅNING 6
VÅNING 5
VÅNING 4
VÅNING 3
VÅNING 2
VÅNING 1
KÄLLARE

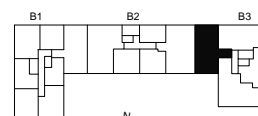

1 5m
SKALA 1:100



K KYLSKÅP	M/U MICROVÅGS OCH INBYGGNADSUGN	DM DISKMASKIN	ST STÅDSKÅP	KM KOMBIMASKIN (TM/TT)	M MICROVÅGSUGN
F FRYSSKÅP	HÅLL	G GARDEROB	TM TVÅTTMASKIN	HT HANDDUKSTORK	UNDERTAK (UT), RUMSHÖJD (RH) 2,5 m, DÅR ANNAT EJ ANGES
K/F KYL/FRYS	UM INBYGGNADSUGN M. MICROFUNKTION	HS HÖGSKÅP	TT TORKTUMLARE	BH BRÖSTNINGSHÖJD FÖNSTER 0,6m DÅR ANNAT EJ ANGES	